
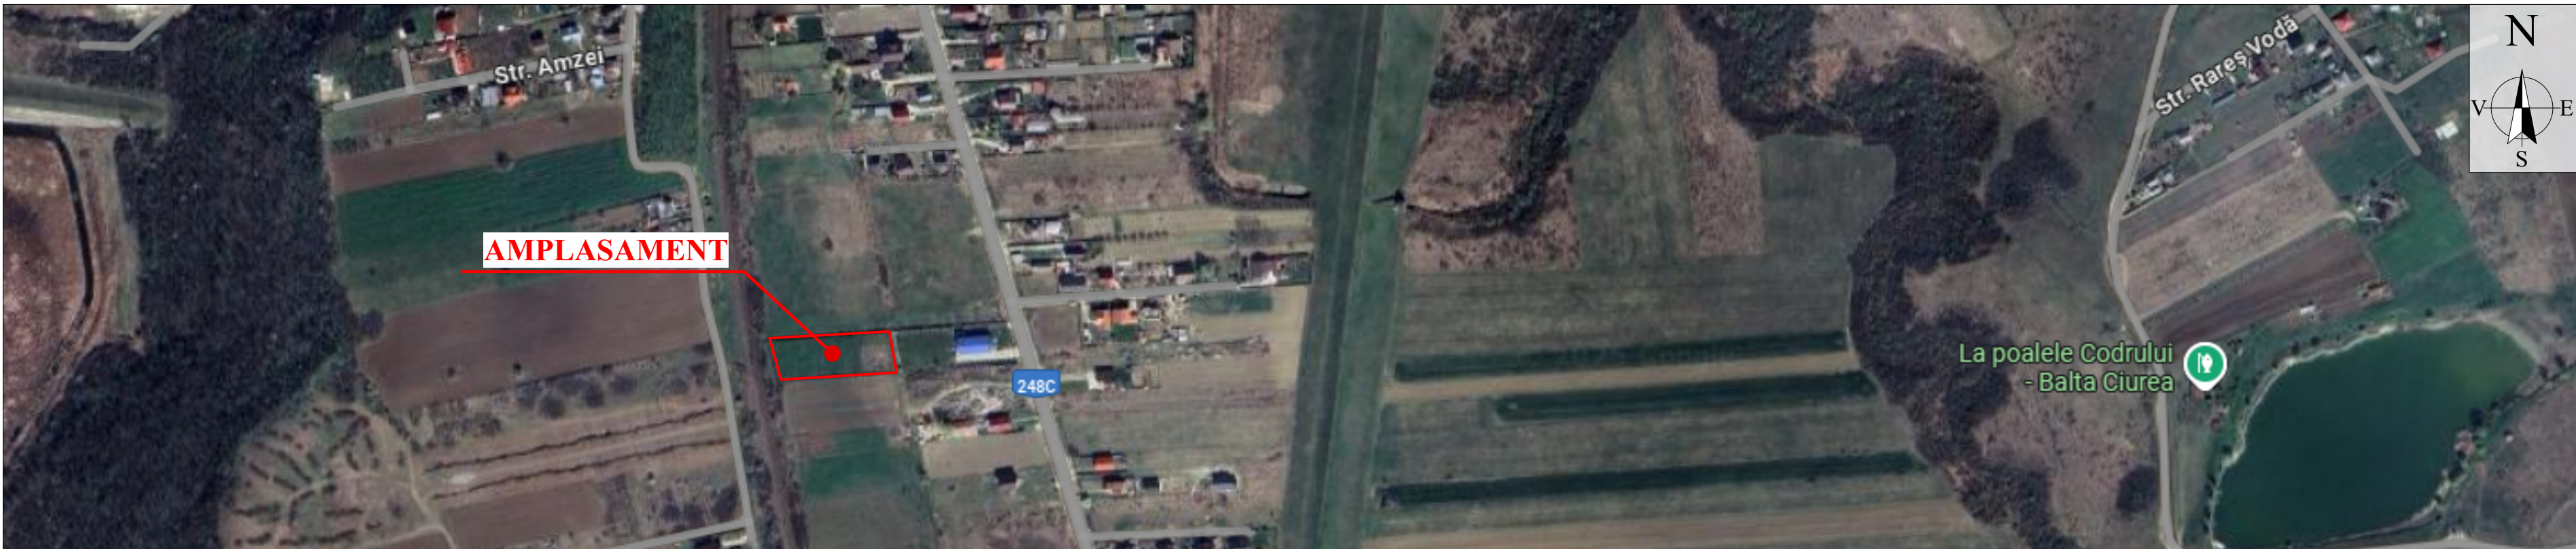


PRIMARIA COMUNEI CIUREA

ANUNT DE INFORMARE A PUBLICULUI IN LEGATURA CU INTENTIA DE ELABORARE A PLANULUI URBANISTIC ZONAL

INTOCMIRE P.U.Z. - SCHIMBARE FUNCTIONALA TEREN SI REGLEMENTARI URBANISTICE PENTRU ZONA DE LOCUINTE SI FUNCTIUNI COMPLEMENTARE

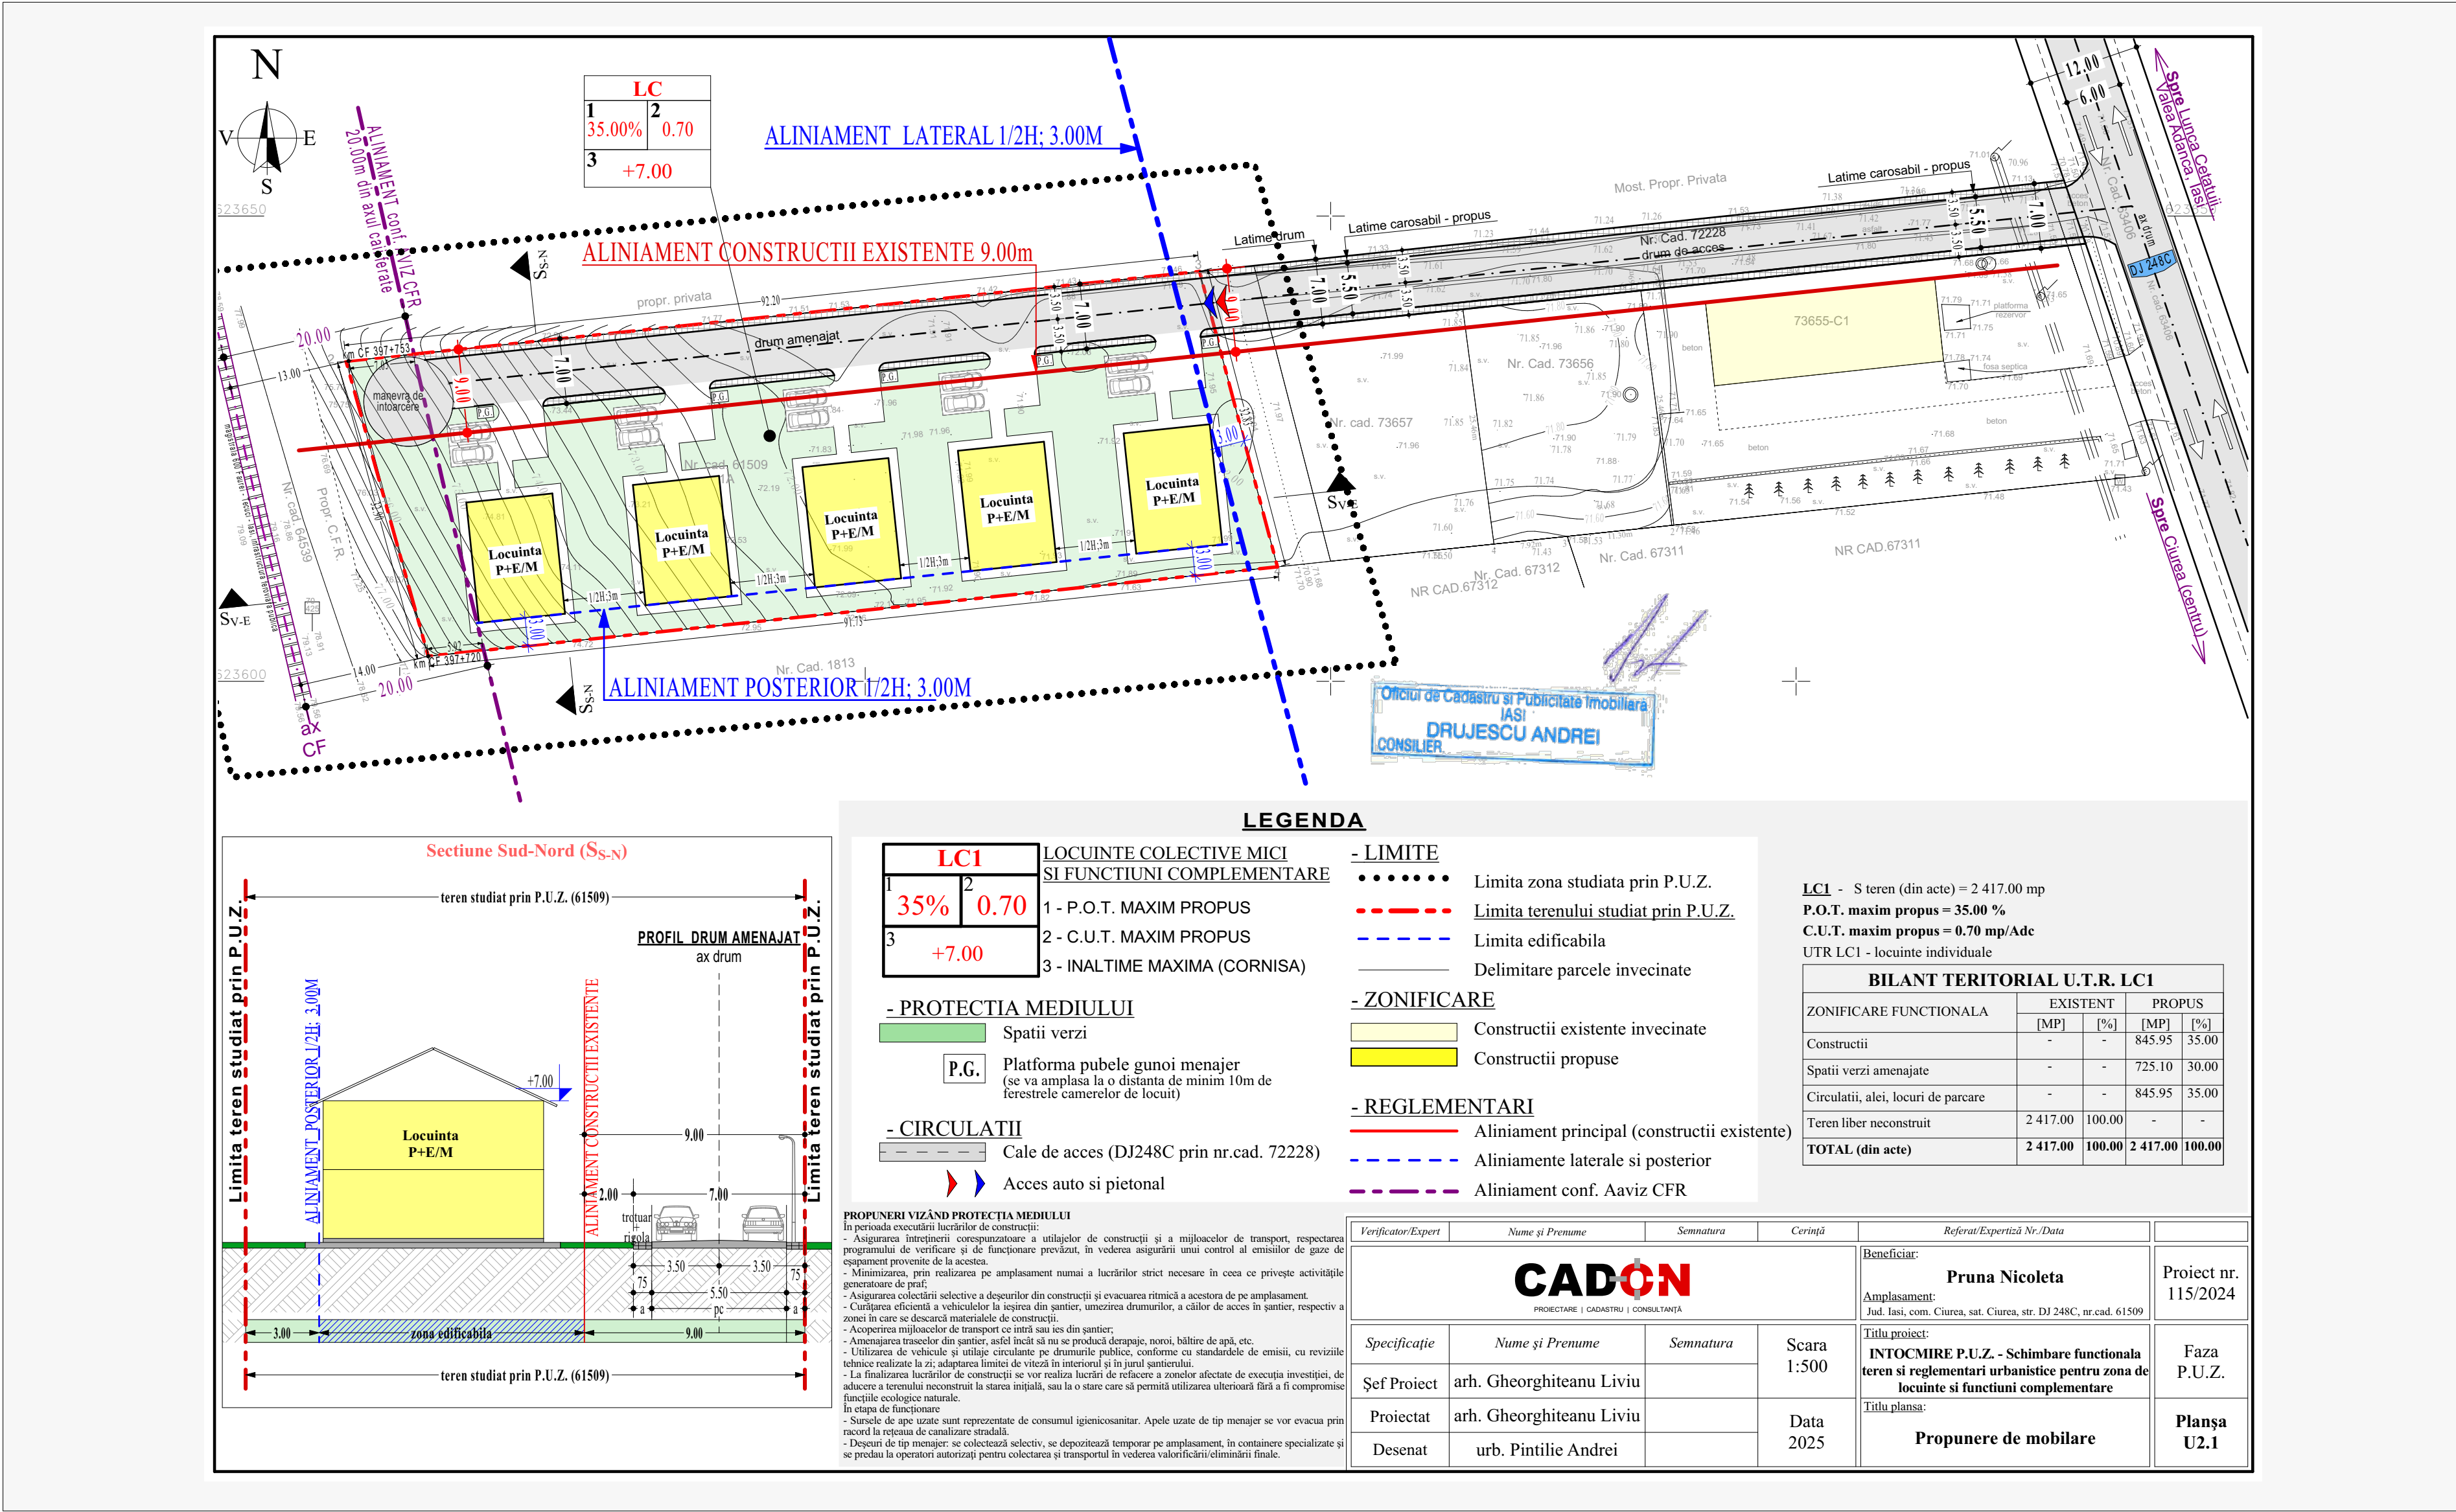

U.T.R. LC1 - zona locuinte individuale

ARGUMENTARE:

Conform Planului Urbanistic General al comunei Ciurea, actualmente, terenul este situat in intravilanul localitatii. Zona amplasamentului studiat este compusa din constructii cu functiunea de locuinte individuale, anexe gospodaresti si functiuni asociate functiunii de locuire. Prin prezenta documentatie de urbanism se urmareste reglementarea terenului in vederea construirii unei locuinte individuale.

INITIATORI: PERSOANA FIZICA

PUBLICUL ESTE RUGAT SA TRANSMITA OBSERVATII SI PROPUNERI PRIVIND INTENTIA DE ELABORARE A PLANULUI URBANISTIC ZONAL IN PERIOADA 05.06.2026 - 30.06.2026 (25 ZILE CALENDARISTICE) OBSERVATIILE SUNT NECESARE IN VEDEREA ELABORARII P.U.Z.

Responsabilitatea informarii si consultarii revine PRIMARIEI COMUNEI CIUREA prin SERVICIUL DE URBANISM.

Adresa: Localitatea Ciurea, strada Merilor, nr.468, judetul Iasi, cod postal 707080

Telefon: 0232 296 260; 0374 091 508 (fax)

Raspunsurile la observatiile trimise vor fi publicate de catre Directia de Urbanism pe pagina de internet a primariei si va fi prezentat publicului timp de 25 de zile de la incheierea perioadei de consultare a publicului, la sediul propriu din strada Merilor, nr.468, din Localitatea Ciurea, judetul Iasi.

Etapele preconizate pentru consultarea publicului pana la aprobarea planului:

- ETAPA PREGATITOARE - ANUNT IN INTENTIE ELABORARE
- ETAPA ELABORARII PROPUNERILOR CE VOR FI SUPUSE PROCESULUI DE AVIZARE

Metoda de informare: <https://comunaciurea.ro/>

Perioada: 25 zile calendaristice de la data publicarii