




ÎNCADRARE ÎN PLANURI DE AMENAJARE LA NIVEL NAȚIONAL
PLANUL DE AMENAJARE A TERITORIULUI NAȚIONAL
PATN SECȚIUNEA I - REȚELE DE TRANSPORT

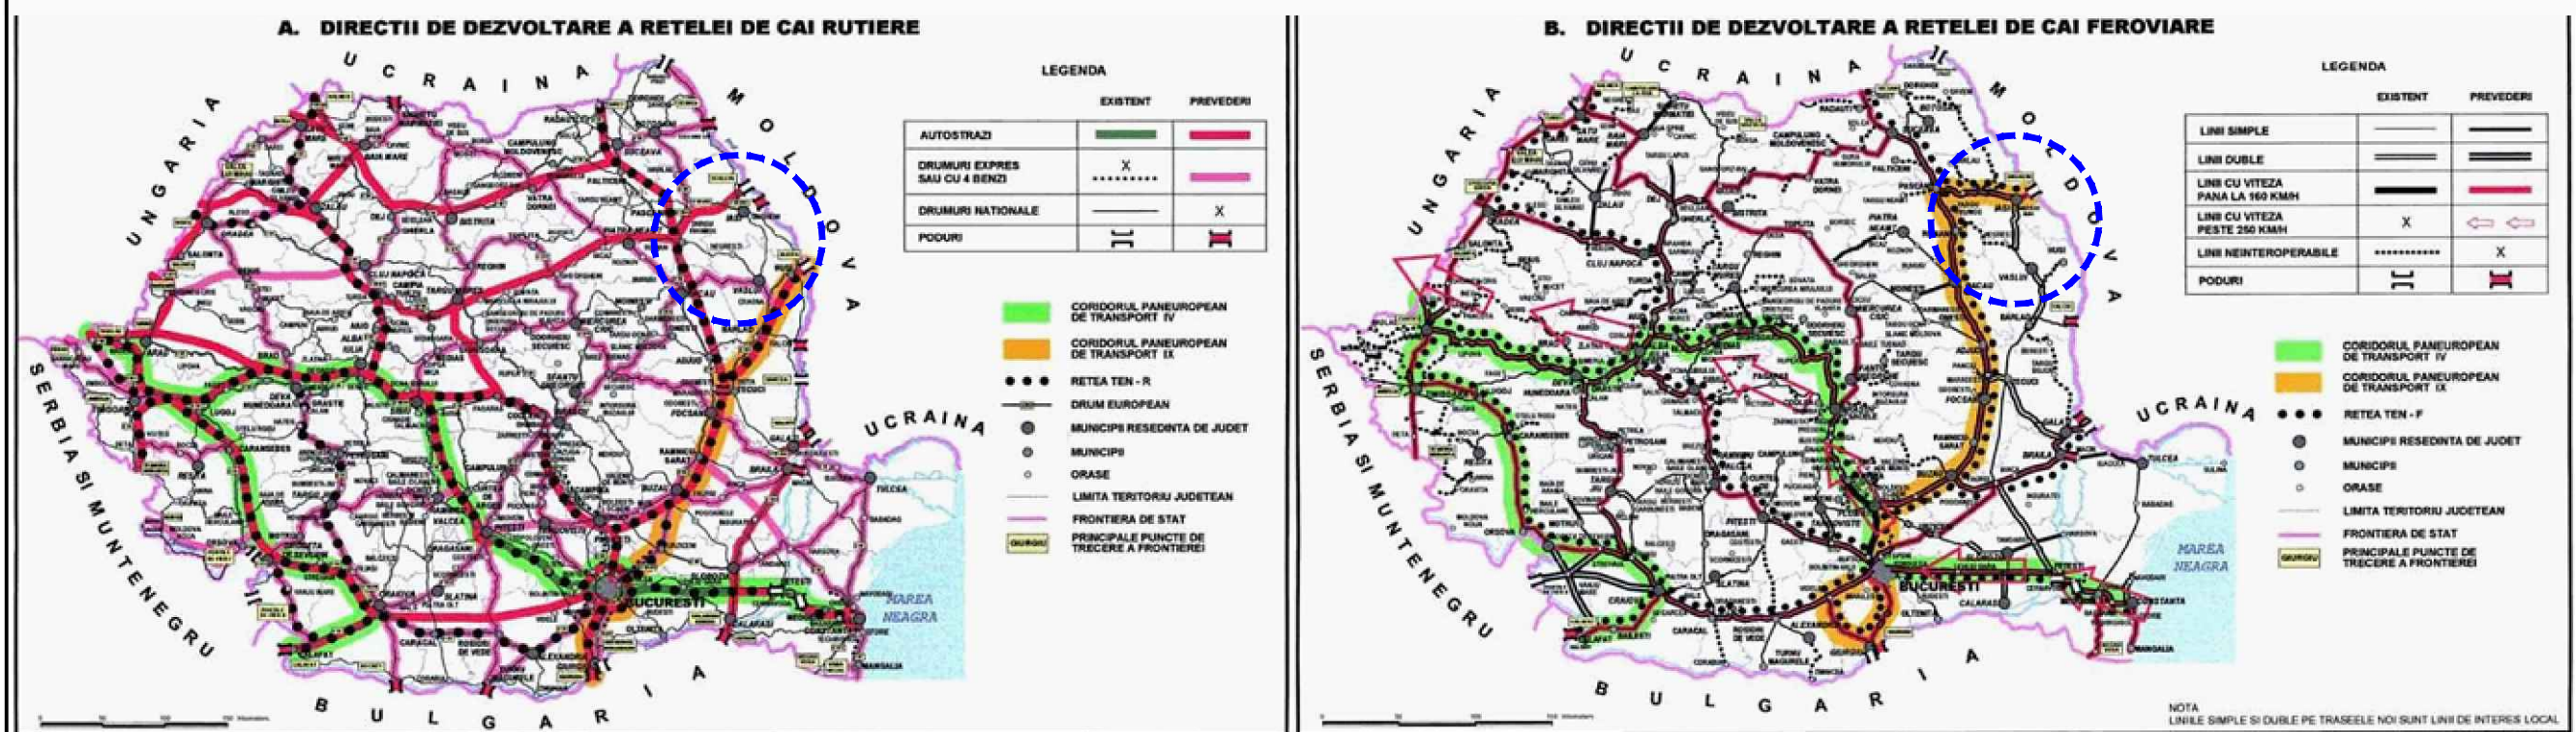




PATN SECȚIUNEA II - APE

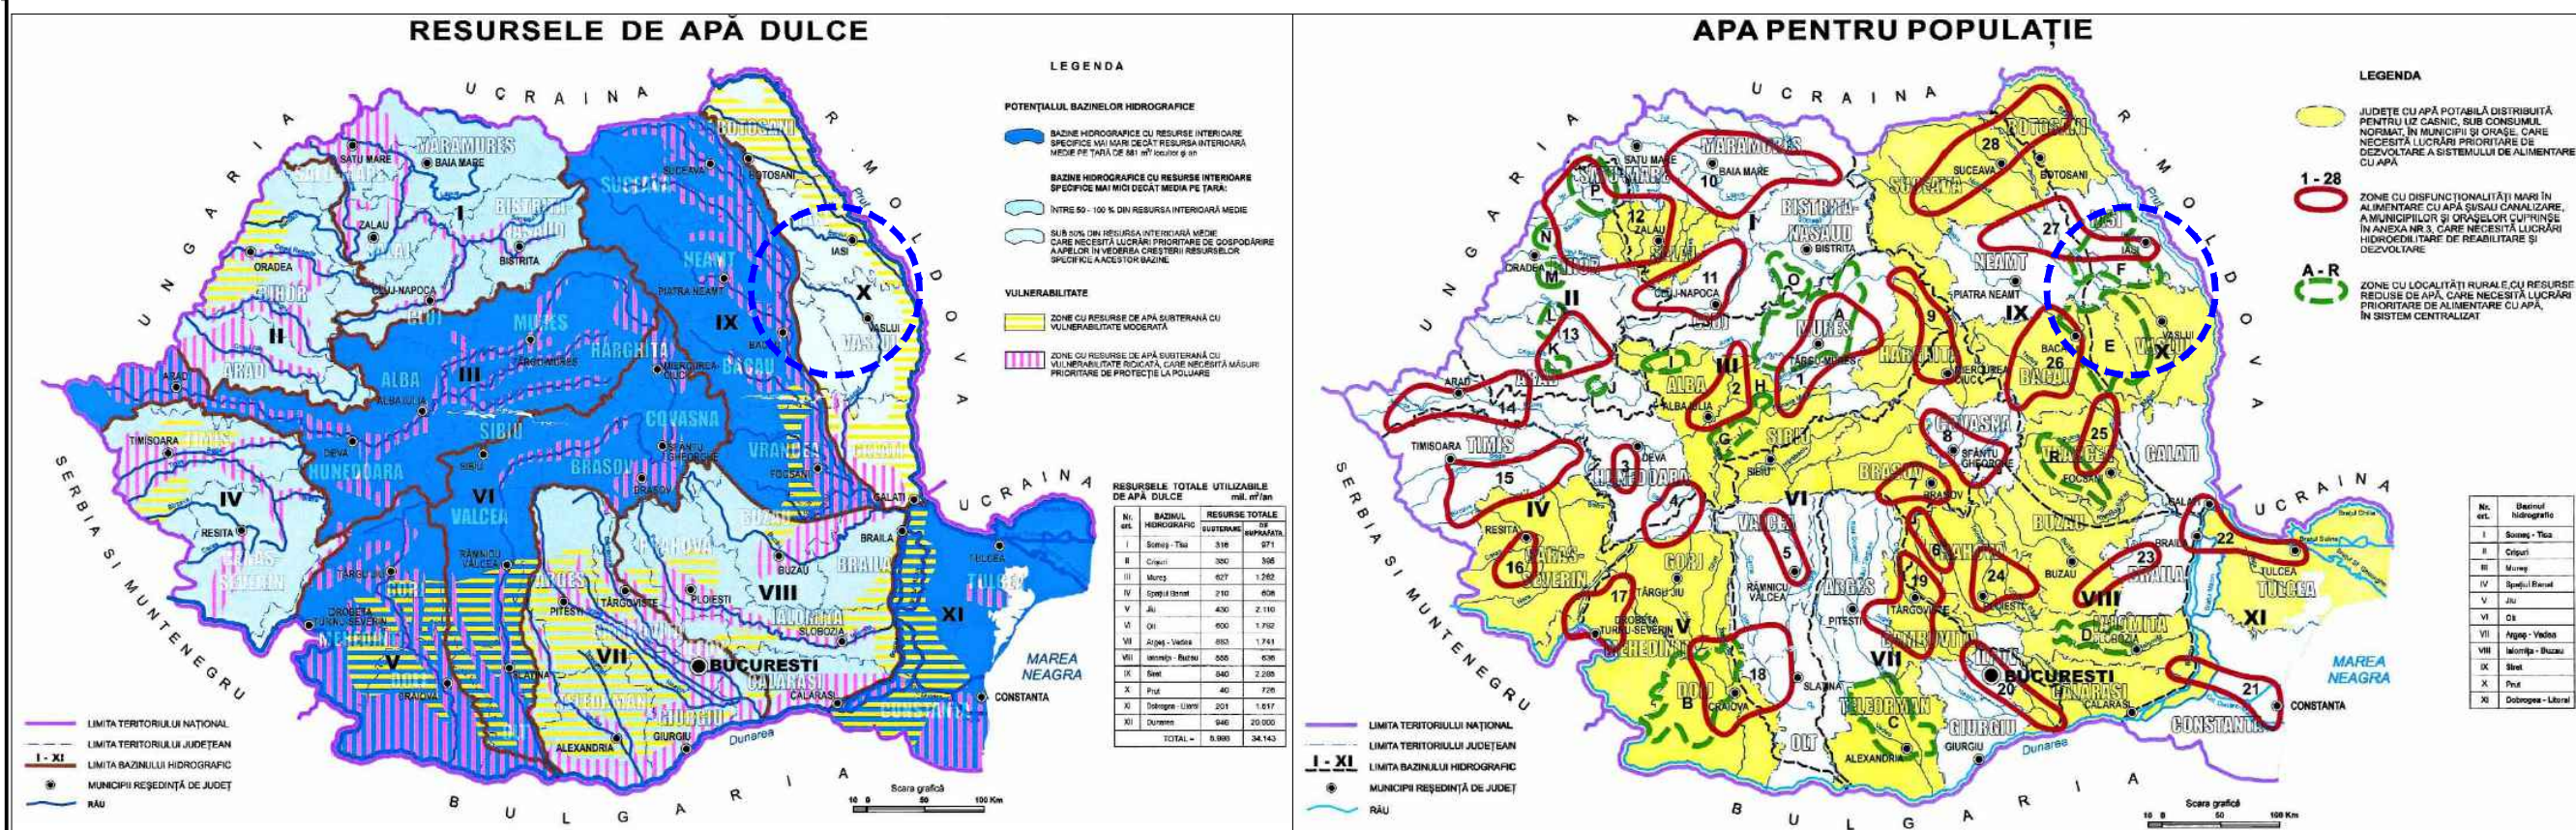









PATN SECȚIUNEA III - ZONE PROTEJATE

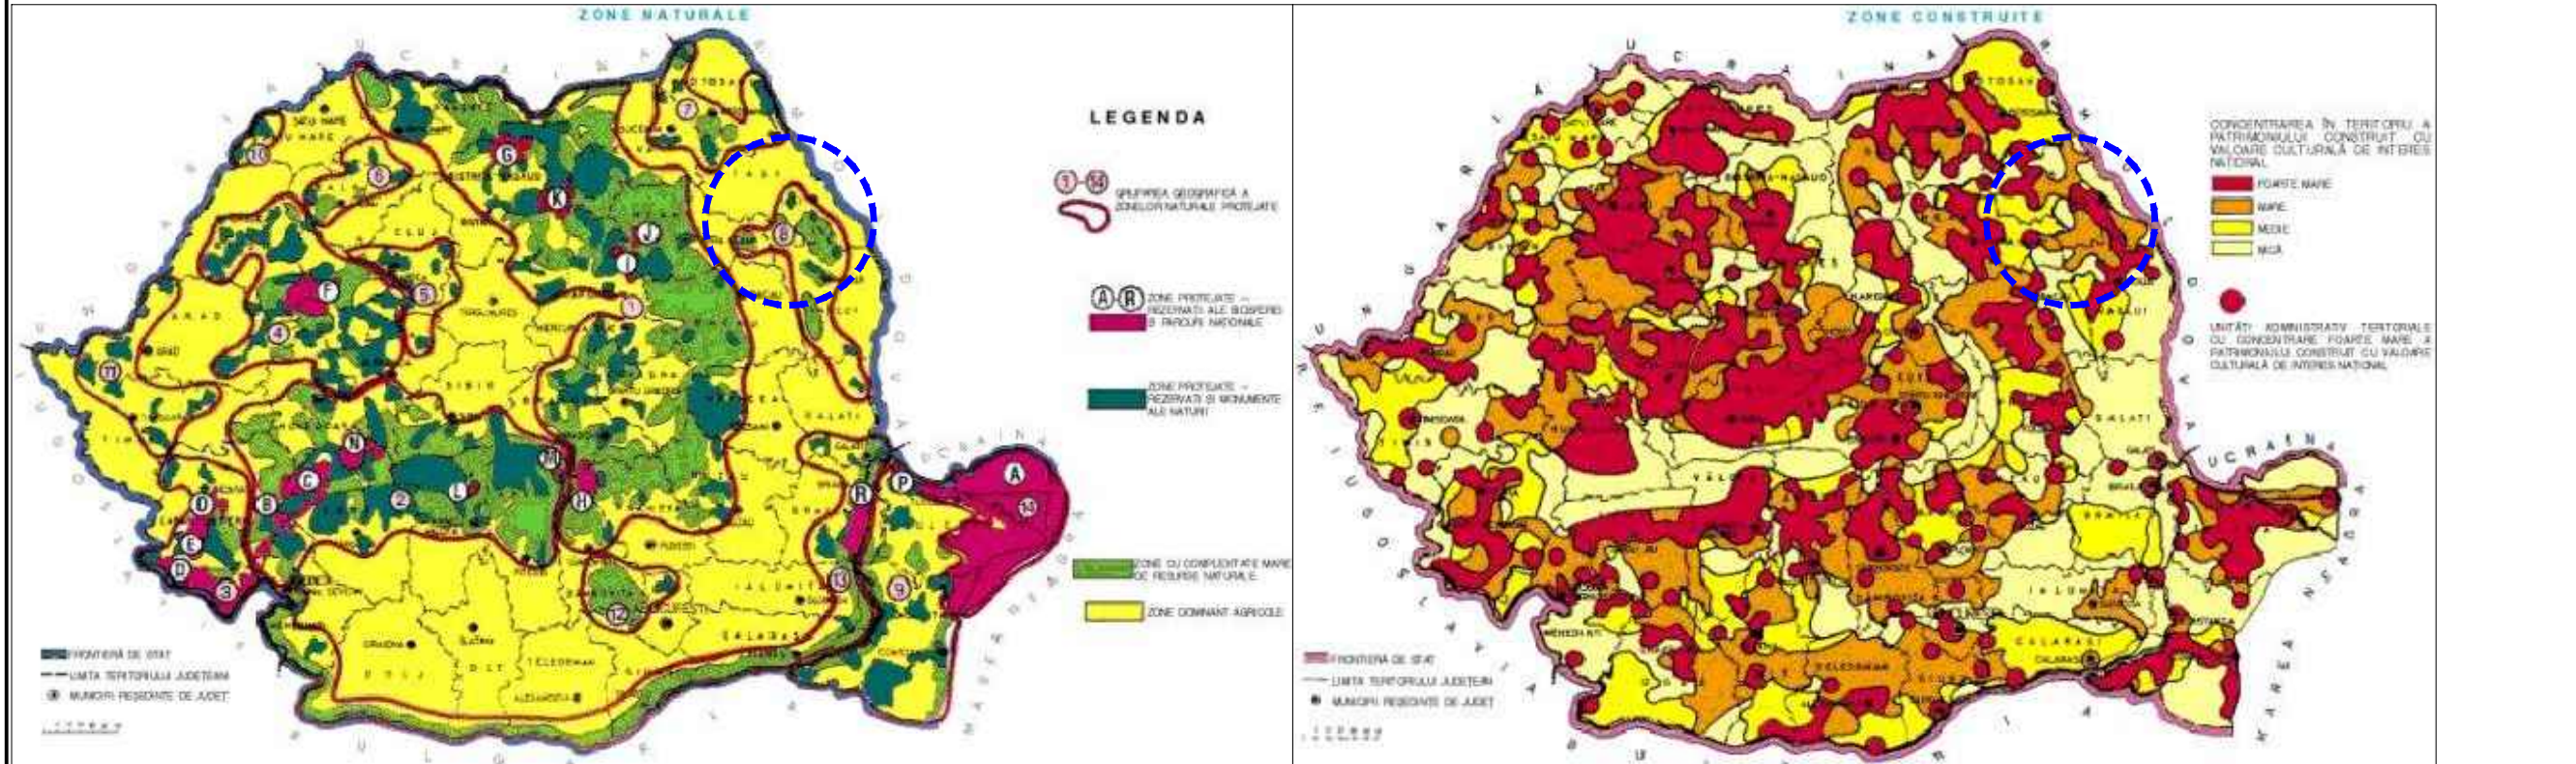

PATN SECȚIUNEA IV - REȚEAUA DE LOCALITĂȚI PATN SECȚIUNEA V - ZONE DE RISC NATURAL

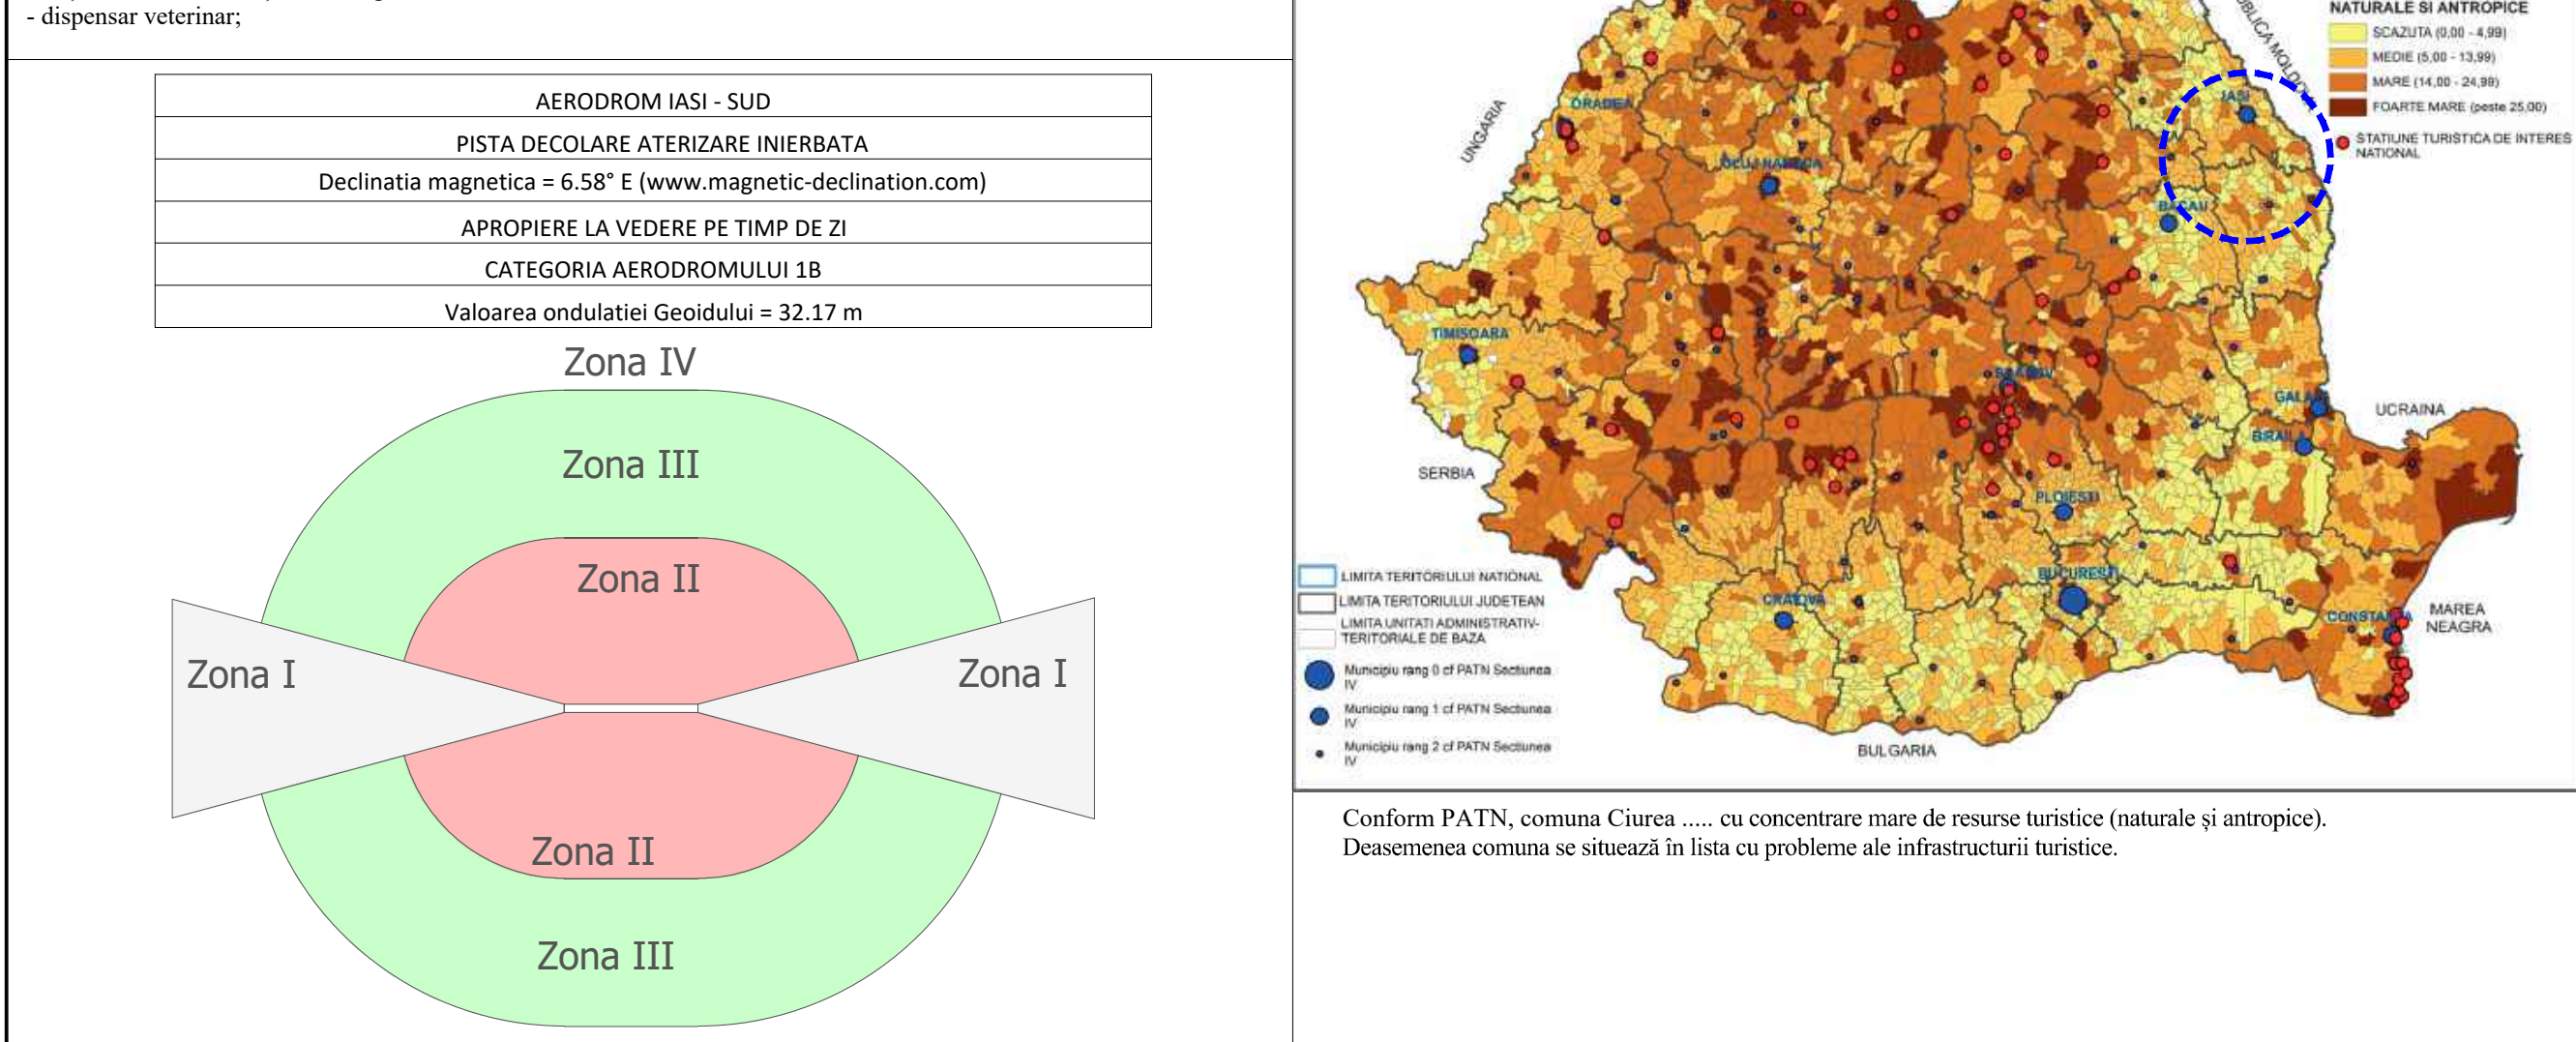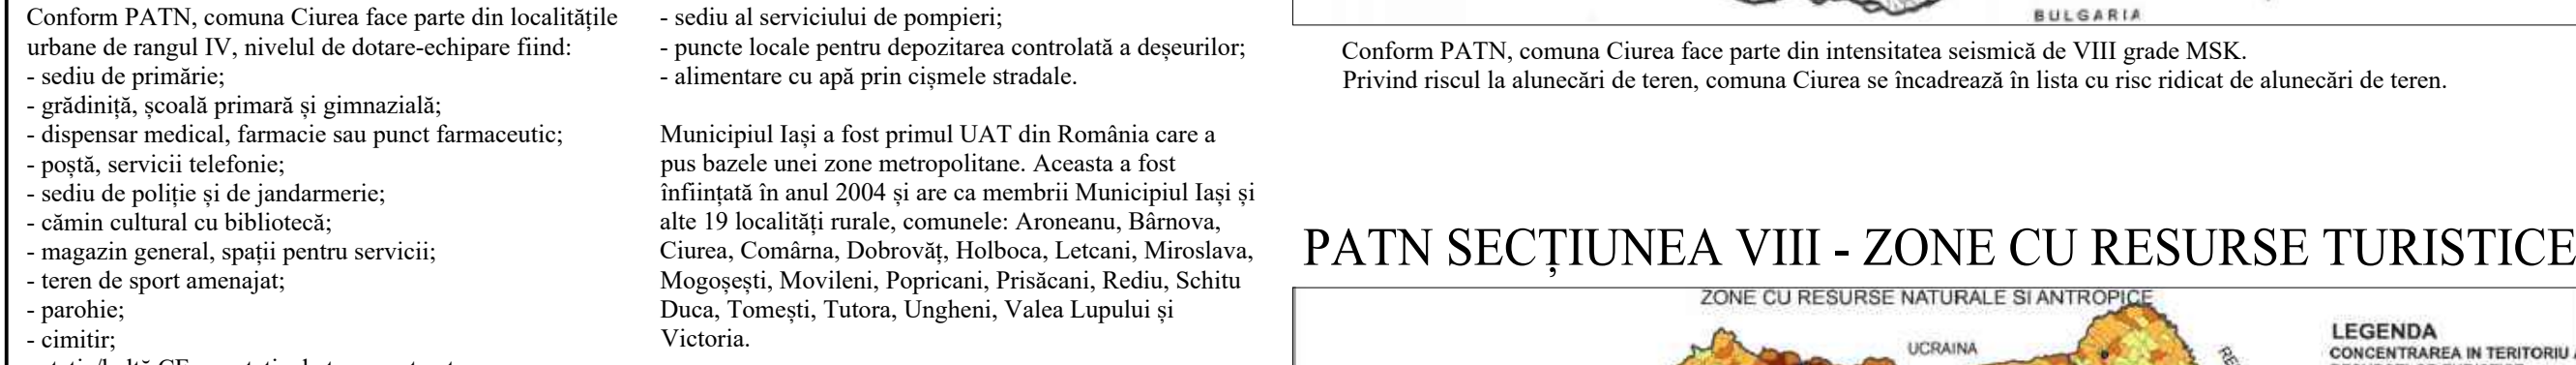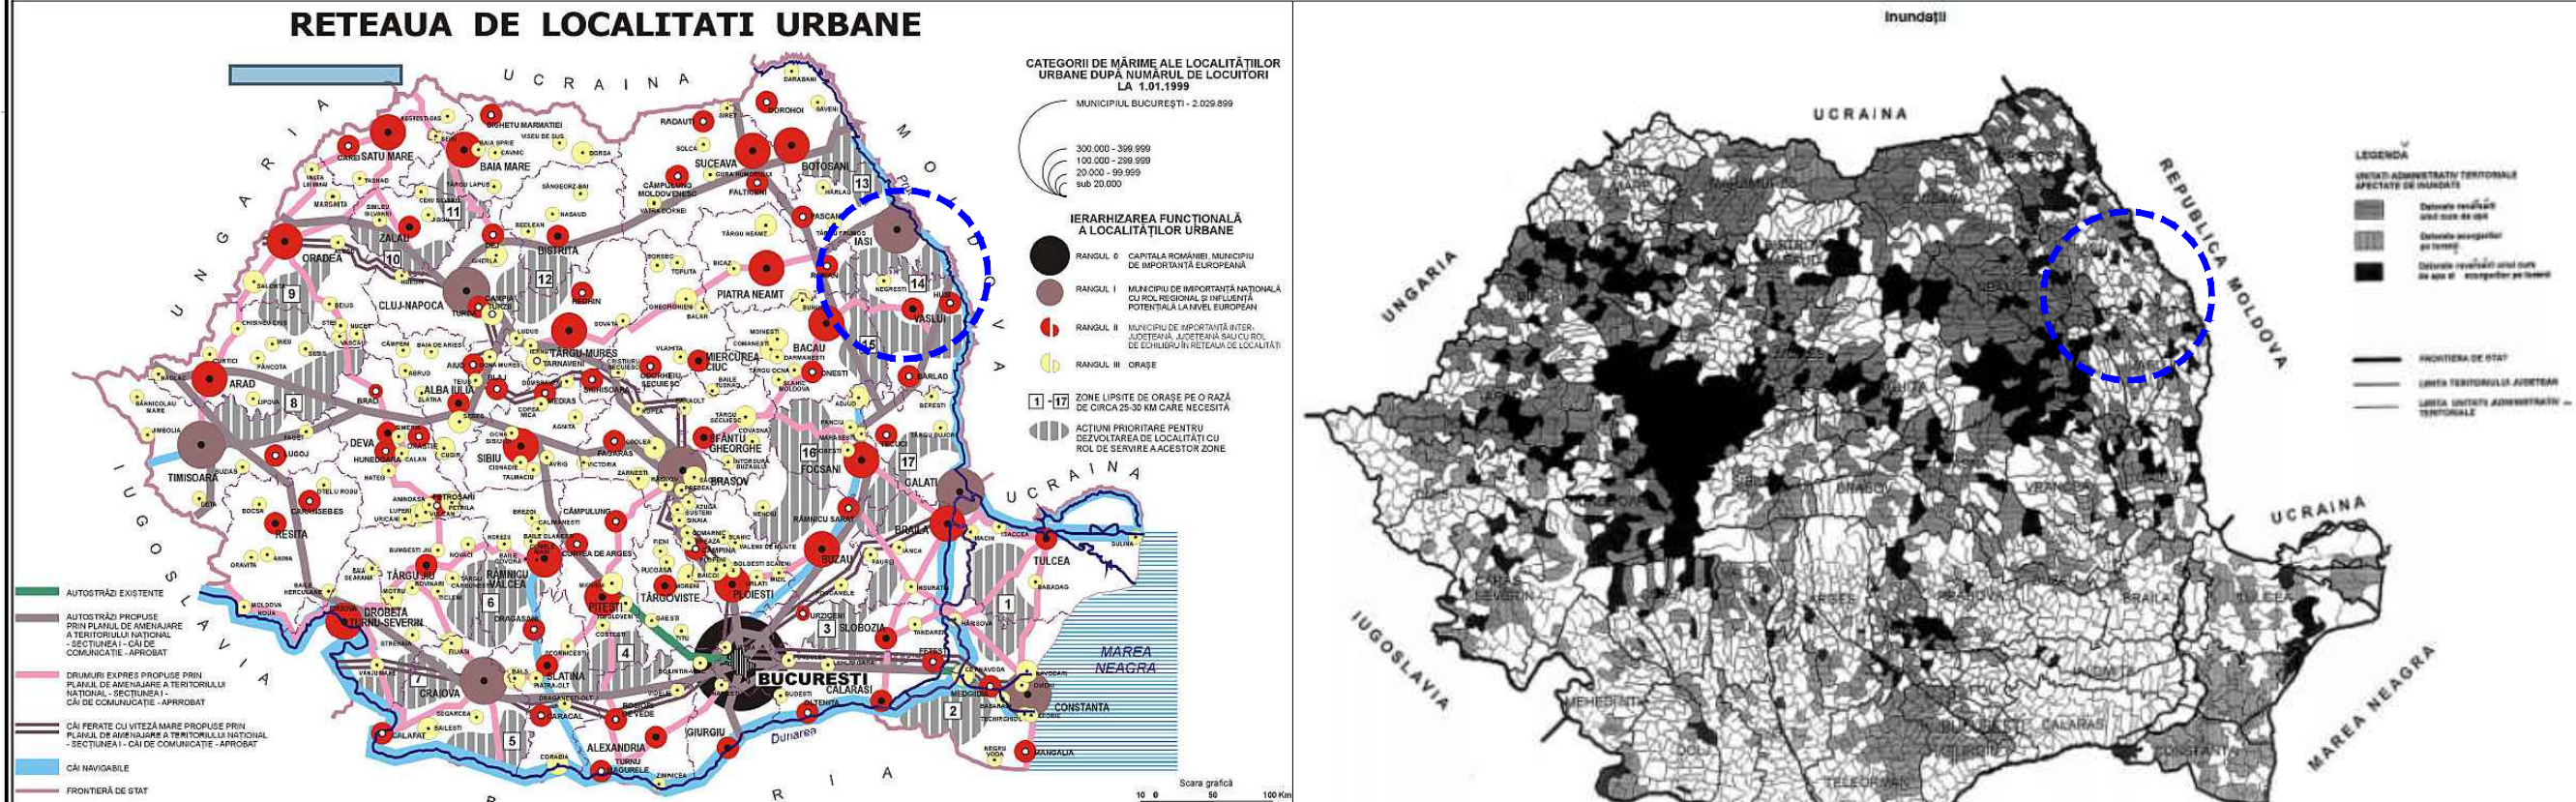

ÎNCADRARE ÎN PLANURI DE AMENAJARE LA NIVEL REGIONAL
PLANUL DE AMENAJARE A REGIUNII NORD - EST

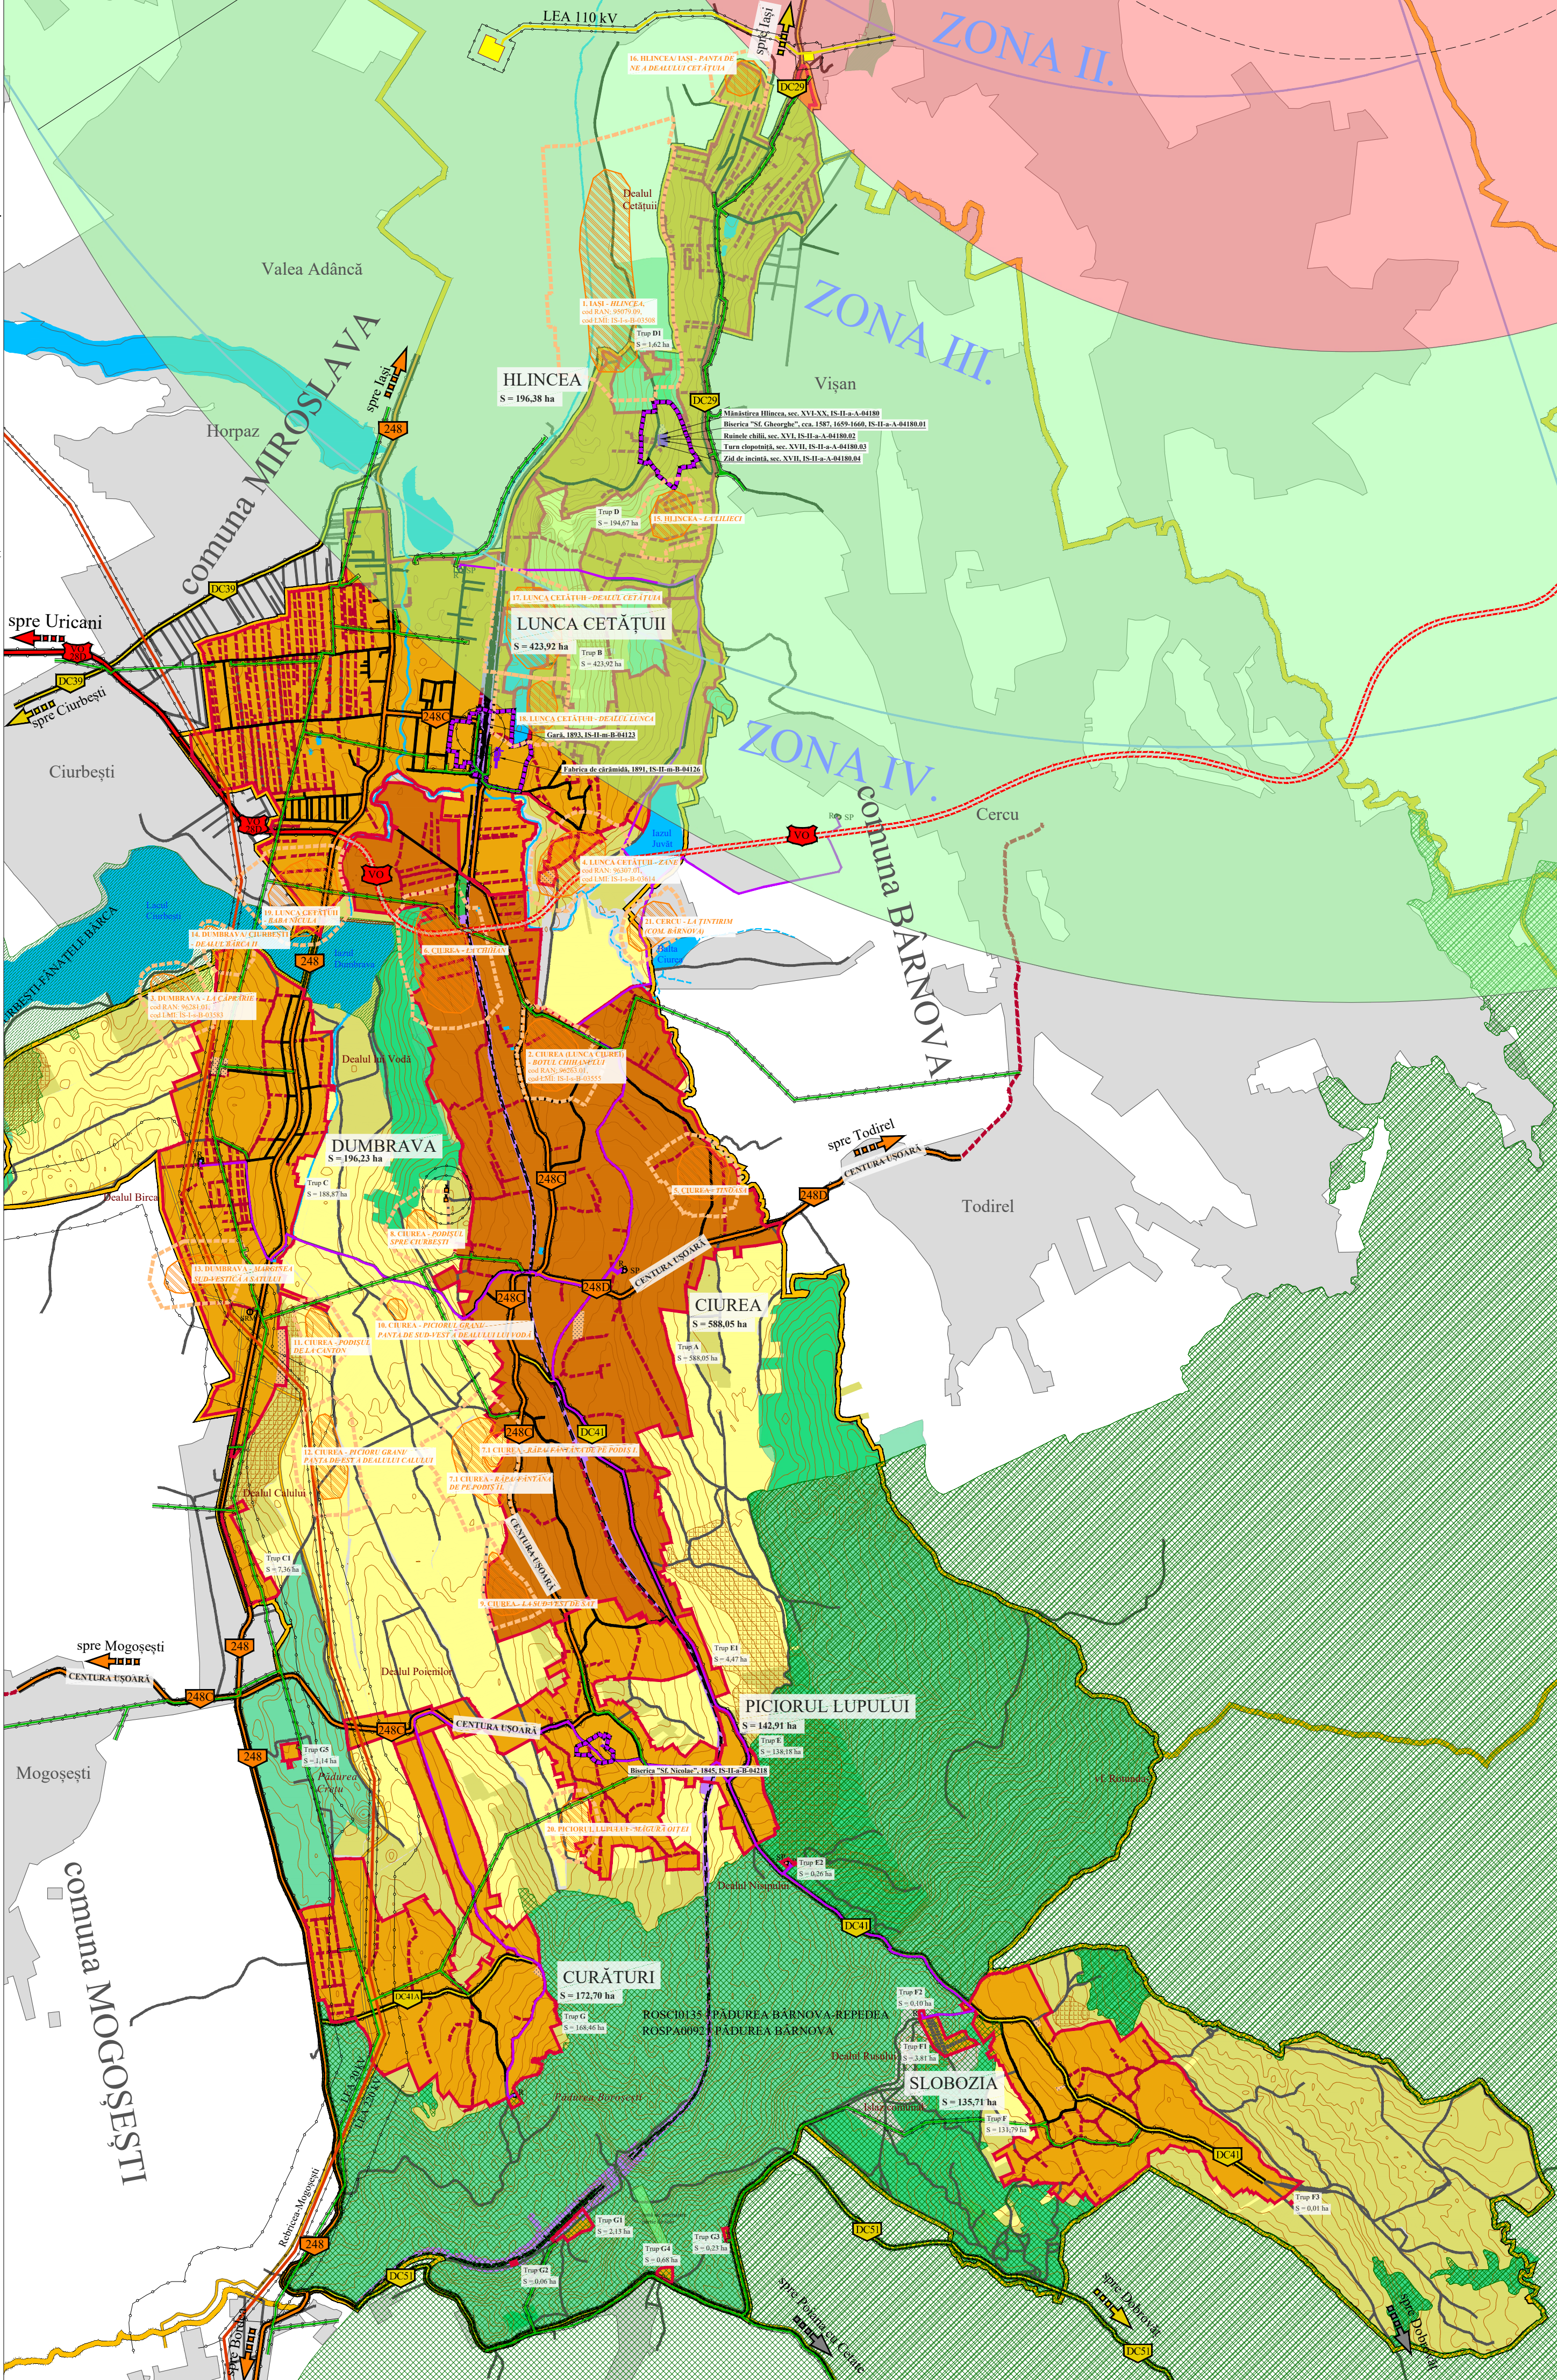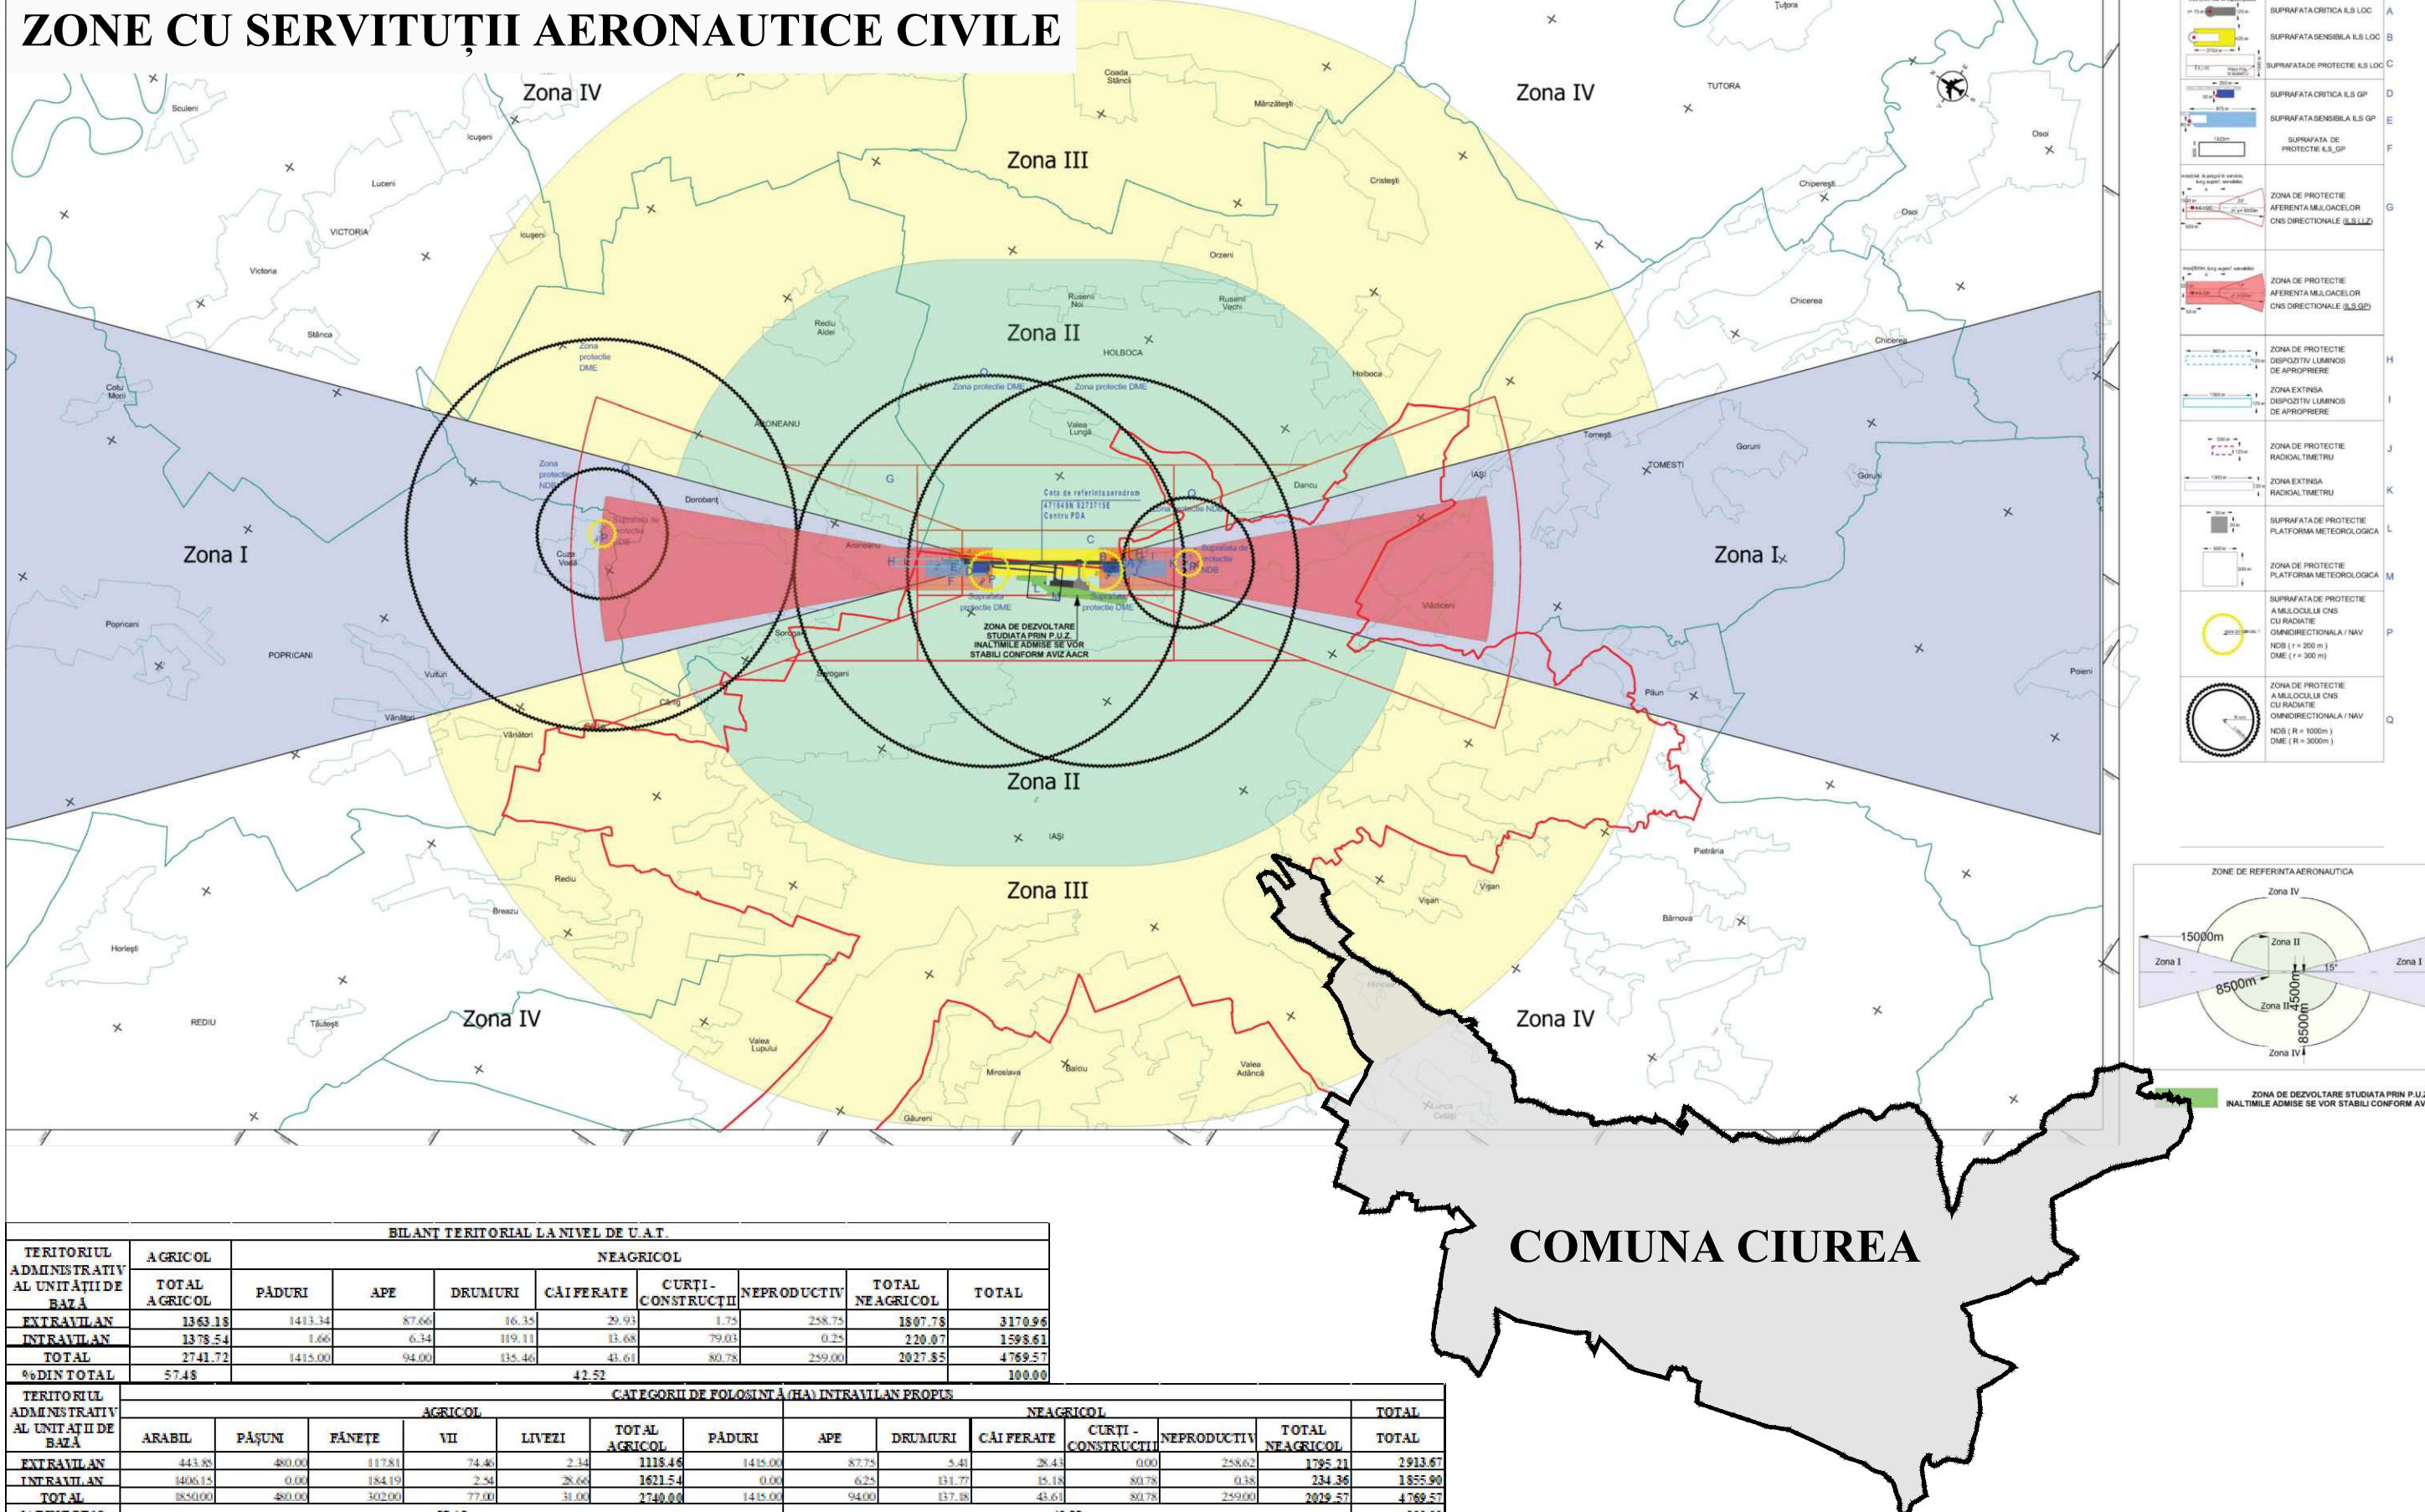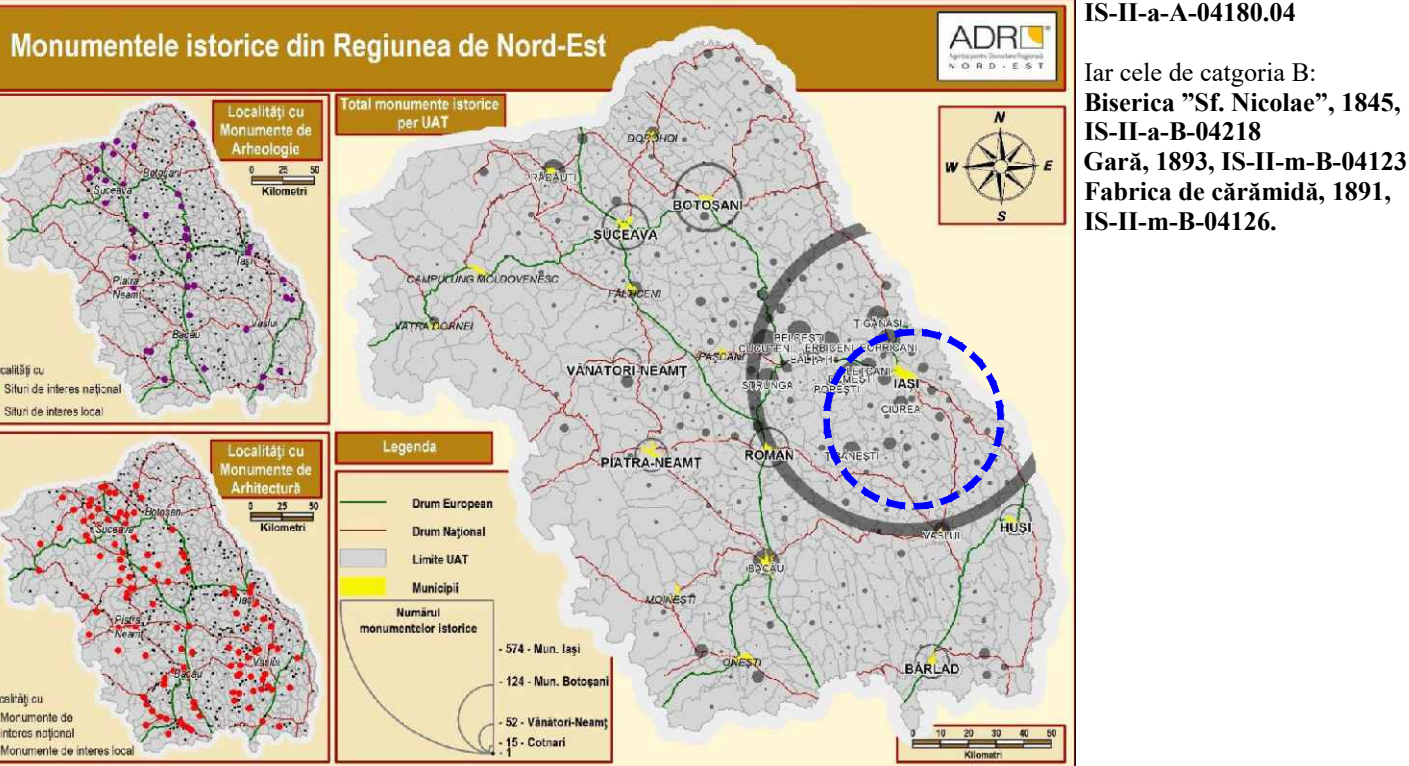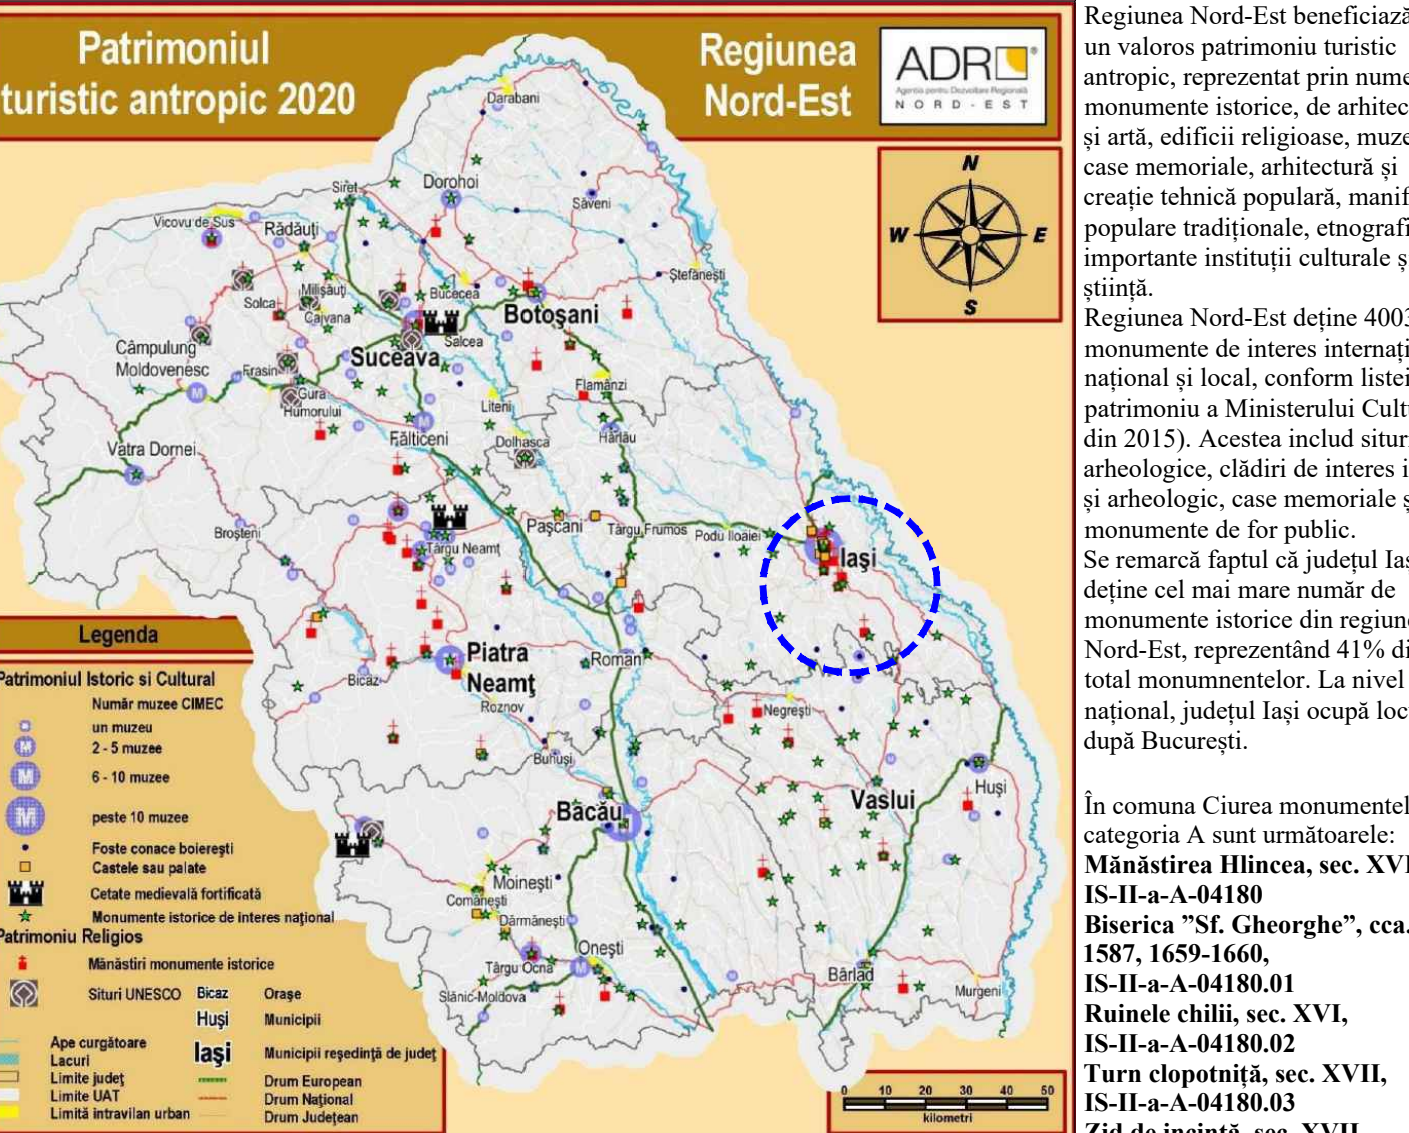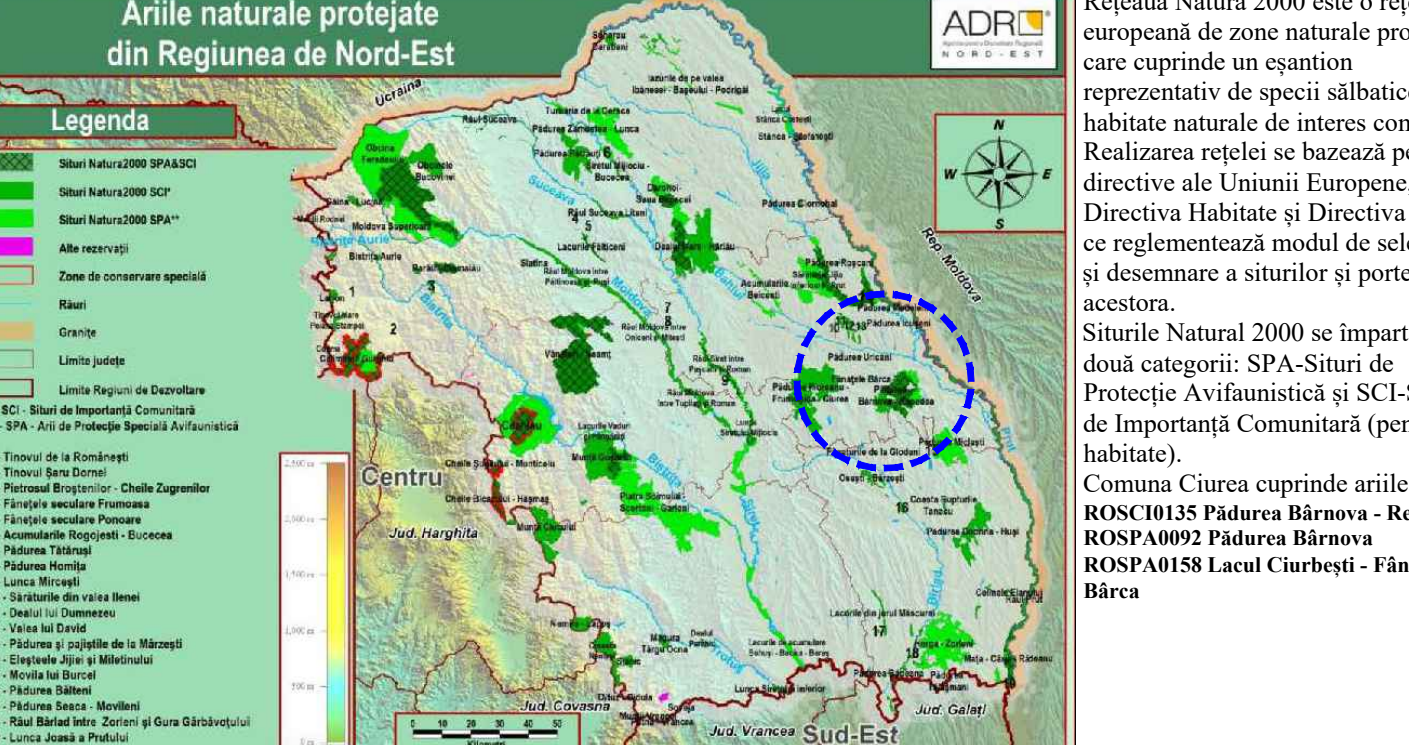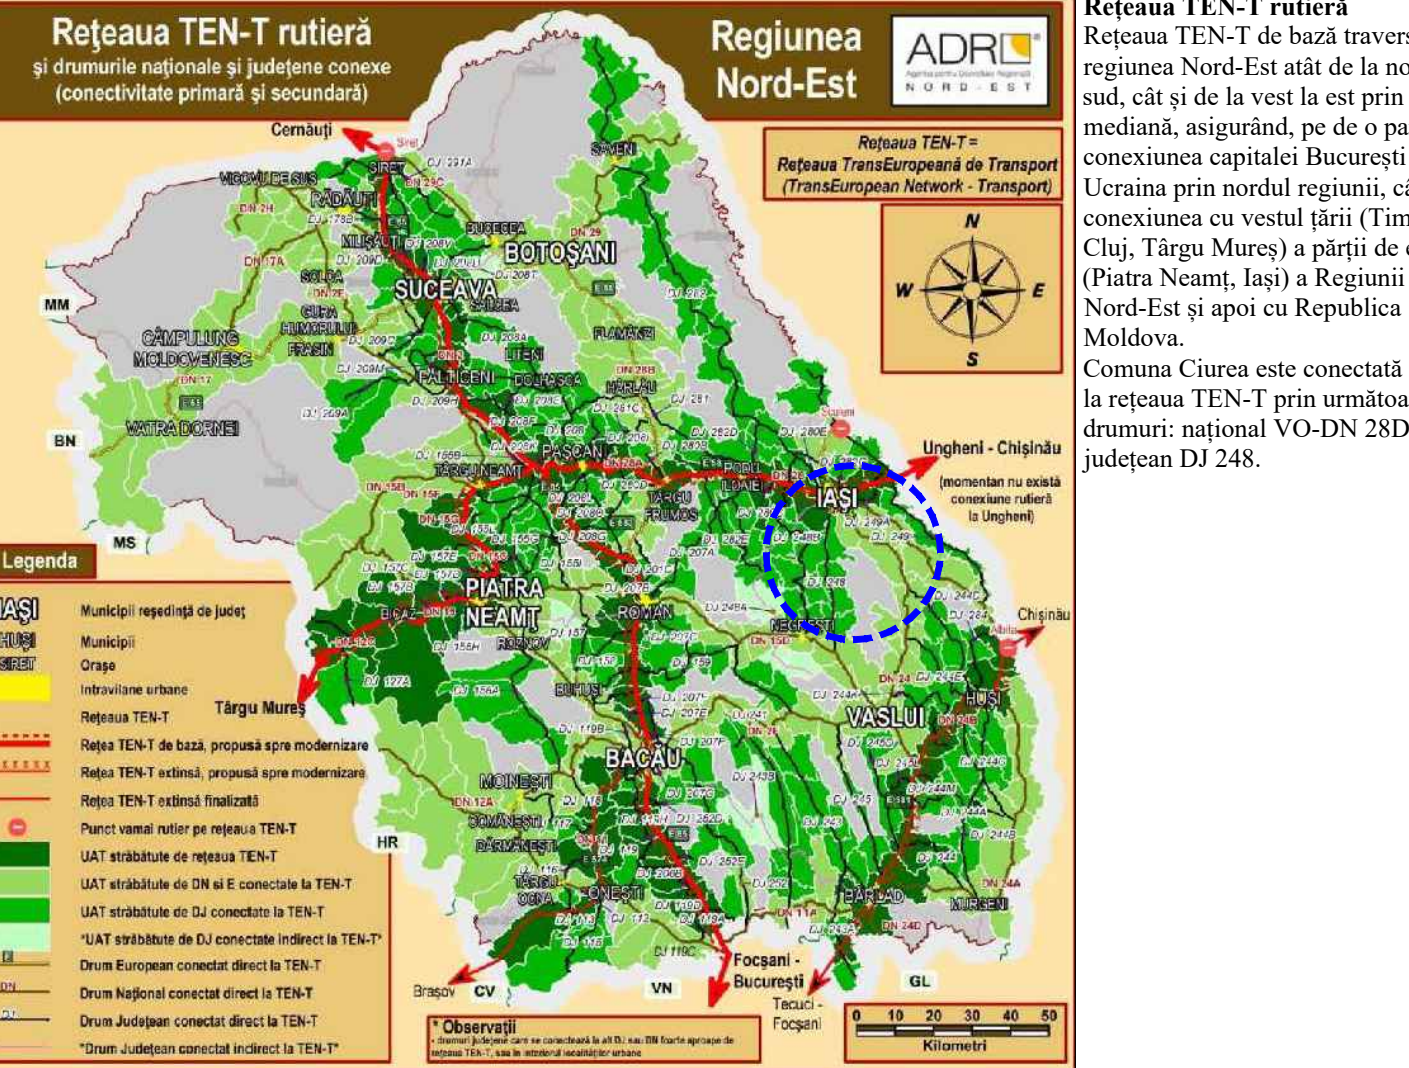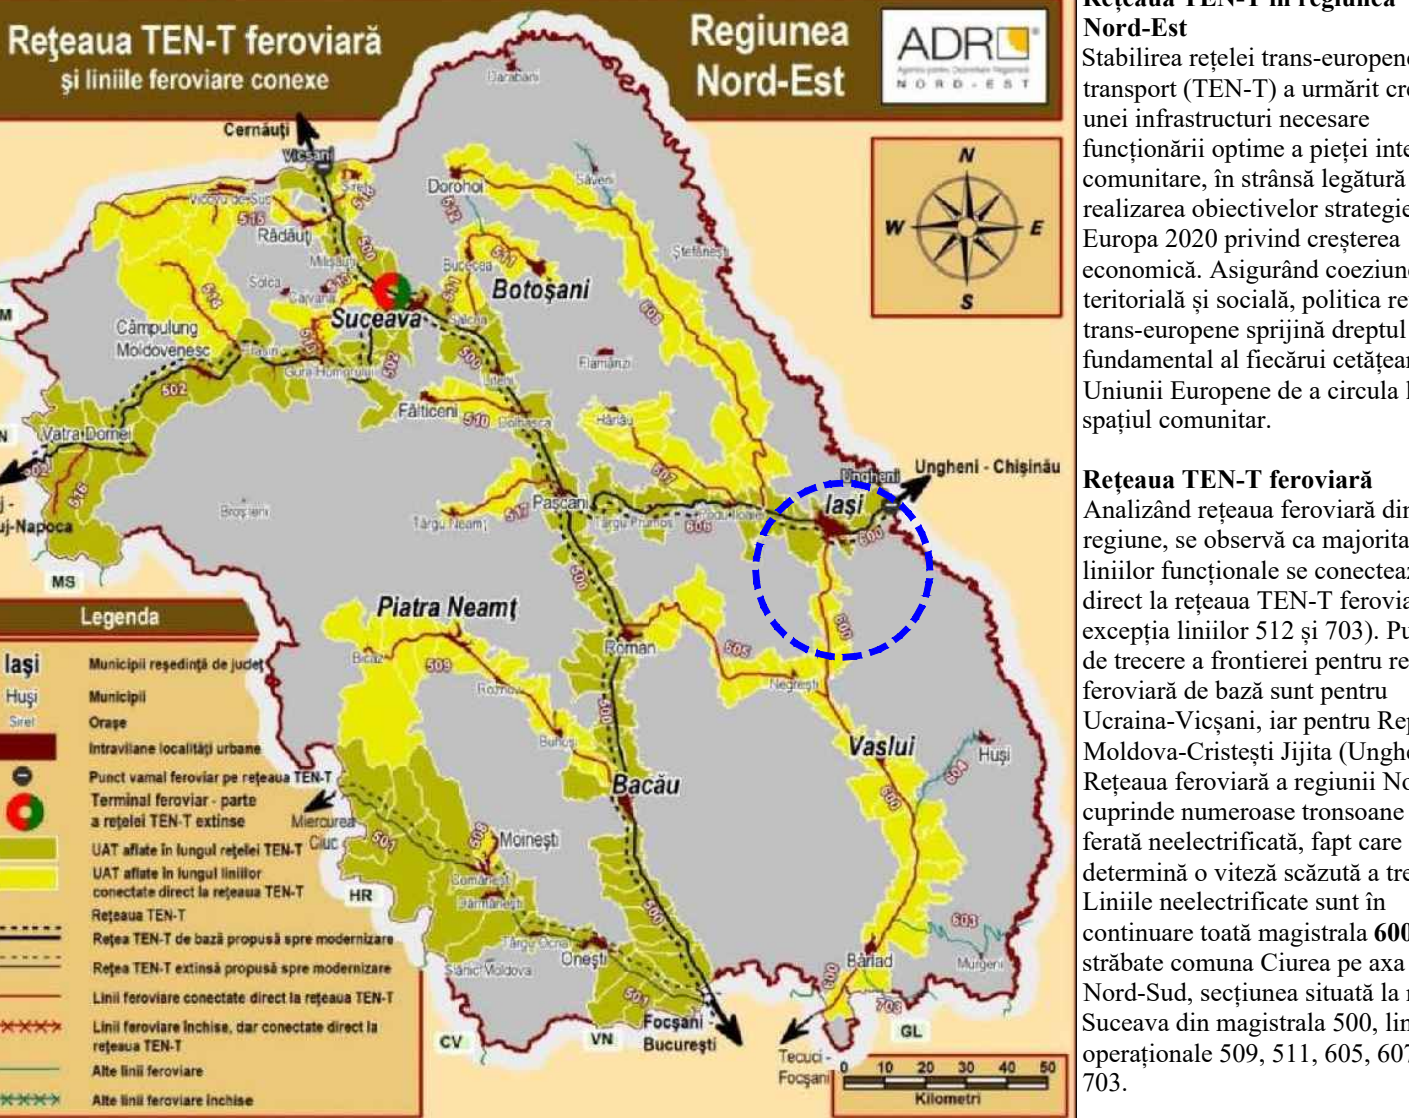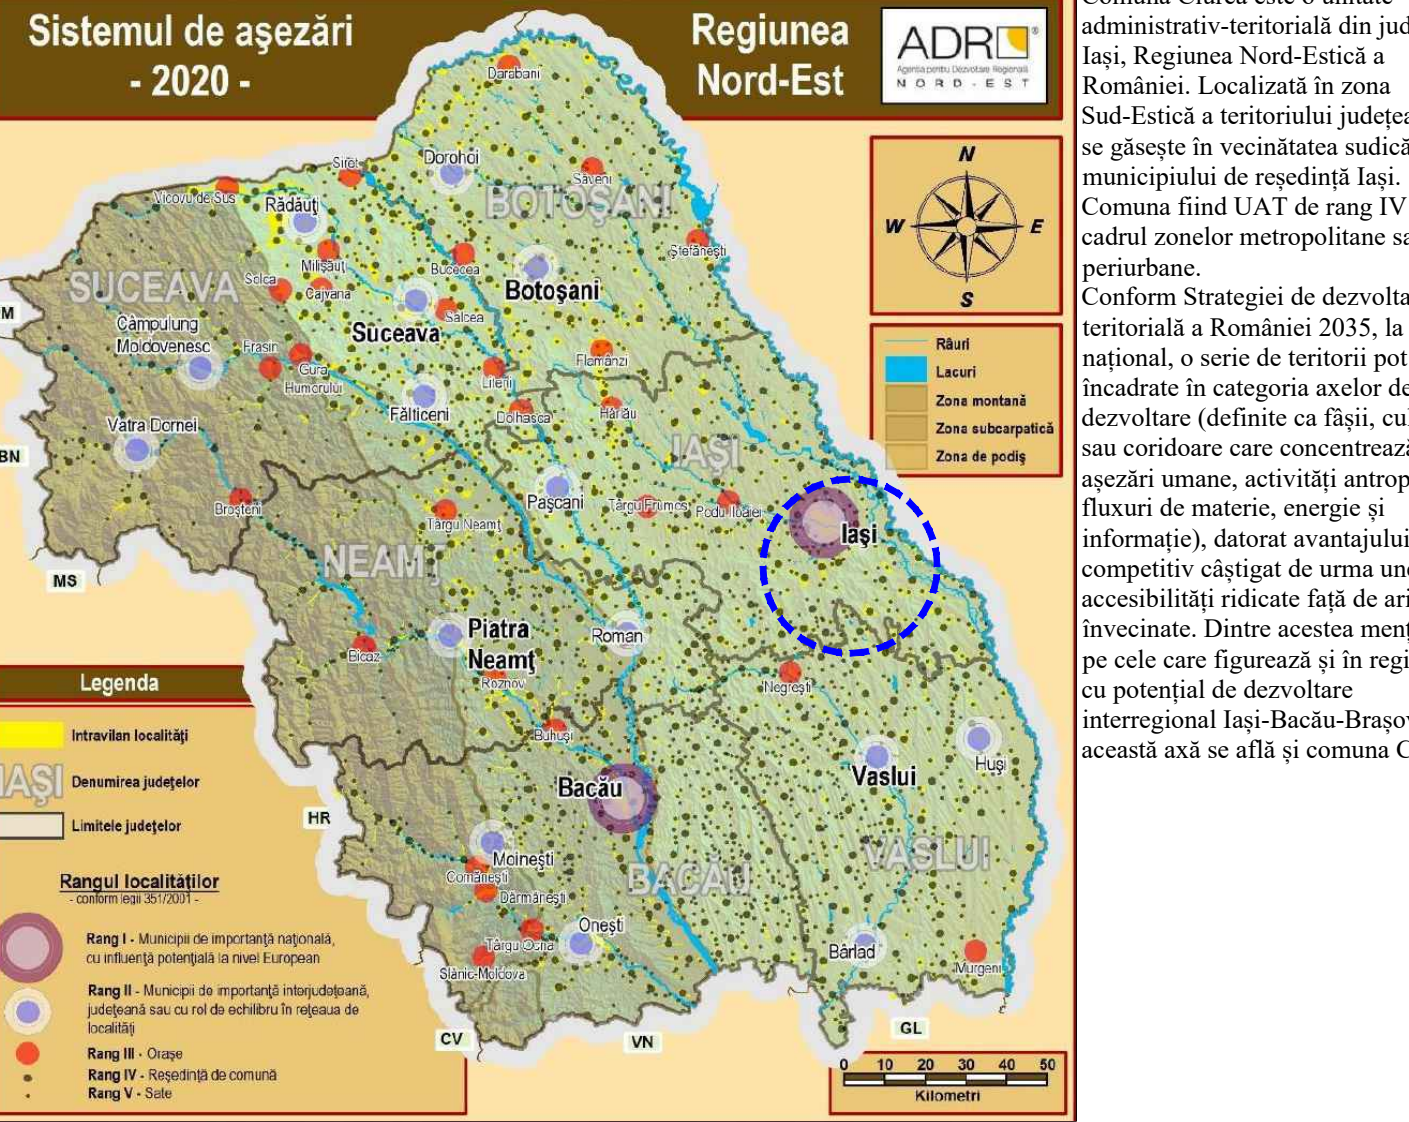


P.U.G. Comuna Ciurea
Județul Iași

ÎNCADRARE ÎN TERITORIU, RELATIA CU PLANURILE DE AMENAJARE A TERITORIULUI



MASTERPLAN METROPOLITAN IAȘI
Zone strategice de dezvoltare - propuneri

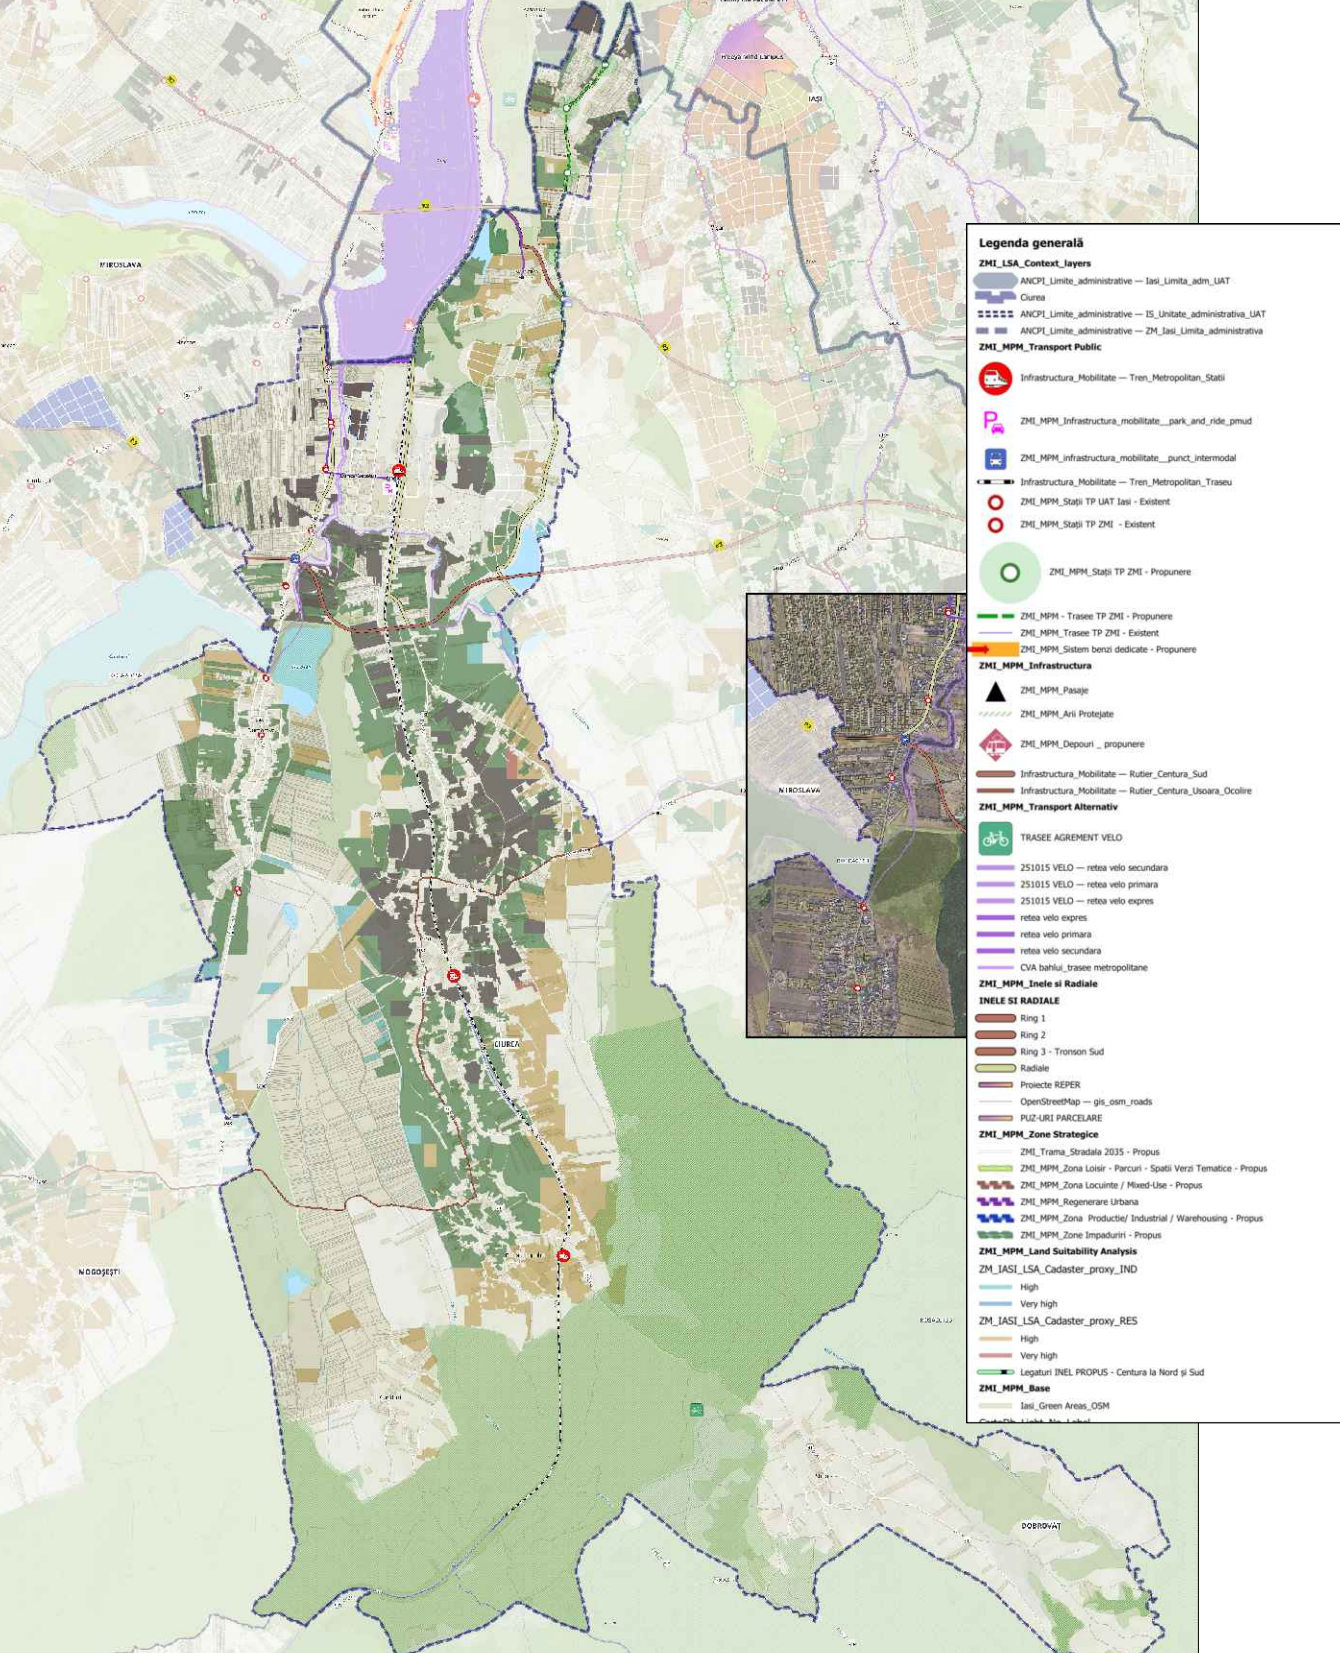

MASTERPLAN METROPOLITAN IAȘI
Transport public metropolitan și intermodalitate.

