ROMÂNIA
MINISTERUL APĂRĂRII NAŢIONALE
Statul Major al Apărării
Nr. DT$_1$-4683
26.08.2026
Bucureşti

Exemplarul nr. 2

Către

UAT CIUREA, JUD. IAȘI
AVIZ NR. DT-4683

În baza prevederilor art. 86 din Legea nr. 169/2026 privind Codul amenajării teritoriului, urbanismului şi construcţiilor, **Statul Major al Apărării avizează favorabil, condiționat PLANUL URBANISTIC GENERAL AL UAT CIUREA,** judeţul **IAȘI,** conform documentaţiei de urbanism depuse.

Avizul este condiţionat de:


- respectarea cu stricteţe a limitelor teritoriului intravilan propus şi terenurilor intravilane destinate pentru construcţii şi amenajări, precum şi a zonelor funcţionale precizate în documentaţia de urbanism depusă;
- menţionarea în Memoriul general şi în Regulamentul local de urbanism a zonelor cu destinaţie specială, ***dacă există***, precum şi a zonelor de siguranţă/zonelor militare restricţionate aferente acestora, stabilite de comun acord cu unităţile militare existente pe teritoriul administrativ al UAT Ciurea cu lăţimea de cel puţin 200 m, în care se va institui interdicţie de construire;
- menţionarea în Memoriul general şi în Regulamentul local de urbanism a zonei de siguranţă aferentă obiectivului special amplasat în UAT Mogoşeşti; zona de siguranţă se suprapune cu teritoriul UAT Ciurea, pe o suprafaţă de aprox. 5 ha situată în partea de Vest a comunei, conform anexelor atașate;
- menţionarea în Memoriul general şi în Regulamentul local de urbanism a zonei supuse servituţilor aeronautice militare; se impune respectarea prevederilor Legii nr. 21/2020 privind Codul aerian şi Ordinului ministrului apărării naţionale nr. M. 164 din 04.08.2023 pentru aprobarea Normelor privind servituţile aeronautice militare şi stabilirea zonelor supuse servituţilor aeronautice militare, deoarece UAT Ciurea se află amplasată într-o **zonă supusă servituţilor aeronautice militare**; **restricţiile de construcţie** pentru zona respectivă au fost transmise atât Consiliului Județean Iași (A-2383/06.03.2025) precum și Oficiului de cadastru și publicitate imobiliară Iași (A-2481 /07.03.2025).
- introducerea, în Regulamentul Local de Urbanism, a obligativităţii autorităţii publice locale de a solicita, prin certificatul de urbanism, avizul MApN pentru realizarea obiectivelor de investiţii, în conformitate cu HG 62/07.02.1996 şi în conformitate cu precizările aferente zonelor supuse servituţilor aeronautice militare, conform anexelor atașate;
- introducerea și evidențierea zonei de siguranță și a zonelor supuse servituților aeronautice militare mai sus menționate în planșele desenate;
- neafectarea, sub nicio formă, a activităţilor militare, terenurilor, construcţiilor sau instalaţiilor, de orice fel, aflate în proprietatea/administrarea Ministerului Apărării Naţionale.

Încălcarea oricărei condiţii de mai sus atrage atât anularea de drept a avizului, cât şi răspunderea juridică a beneficiarului lucrării.

Anexă: protocol, adresă informare CJ Iași, caracteristici zonă de siguranță/zonă de servitute aeronautică, planșe desenate, 7 file, fotocopie, neclasificat.

MINISTERUL APĂRĂRII NAȚIONALE – Unitatea Militară 02515 D

ȘEFUL UNITĂȚII MILITARE 02515„D" BUCUREȘTI

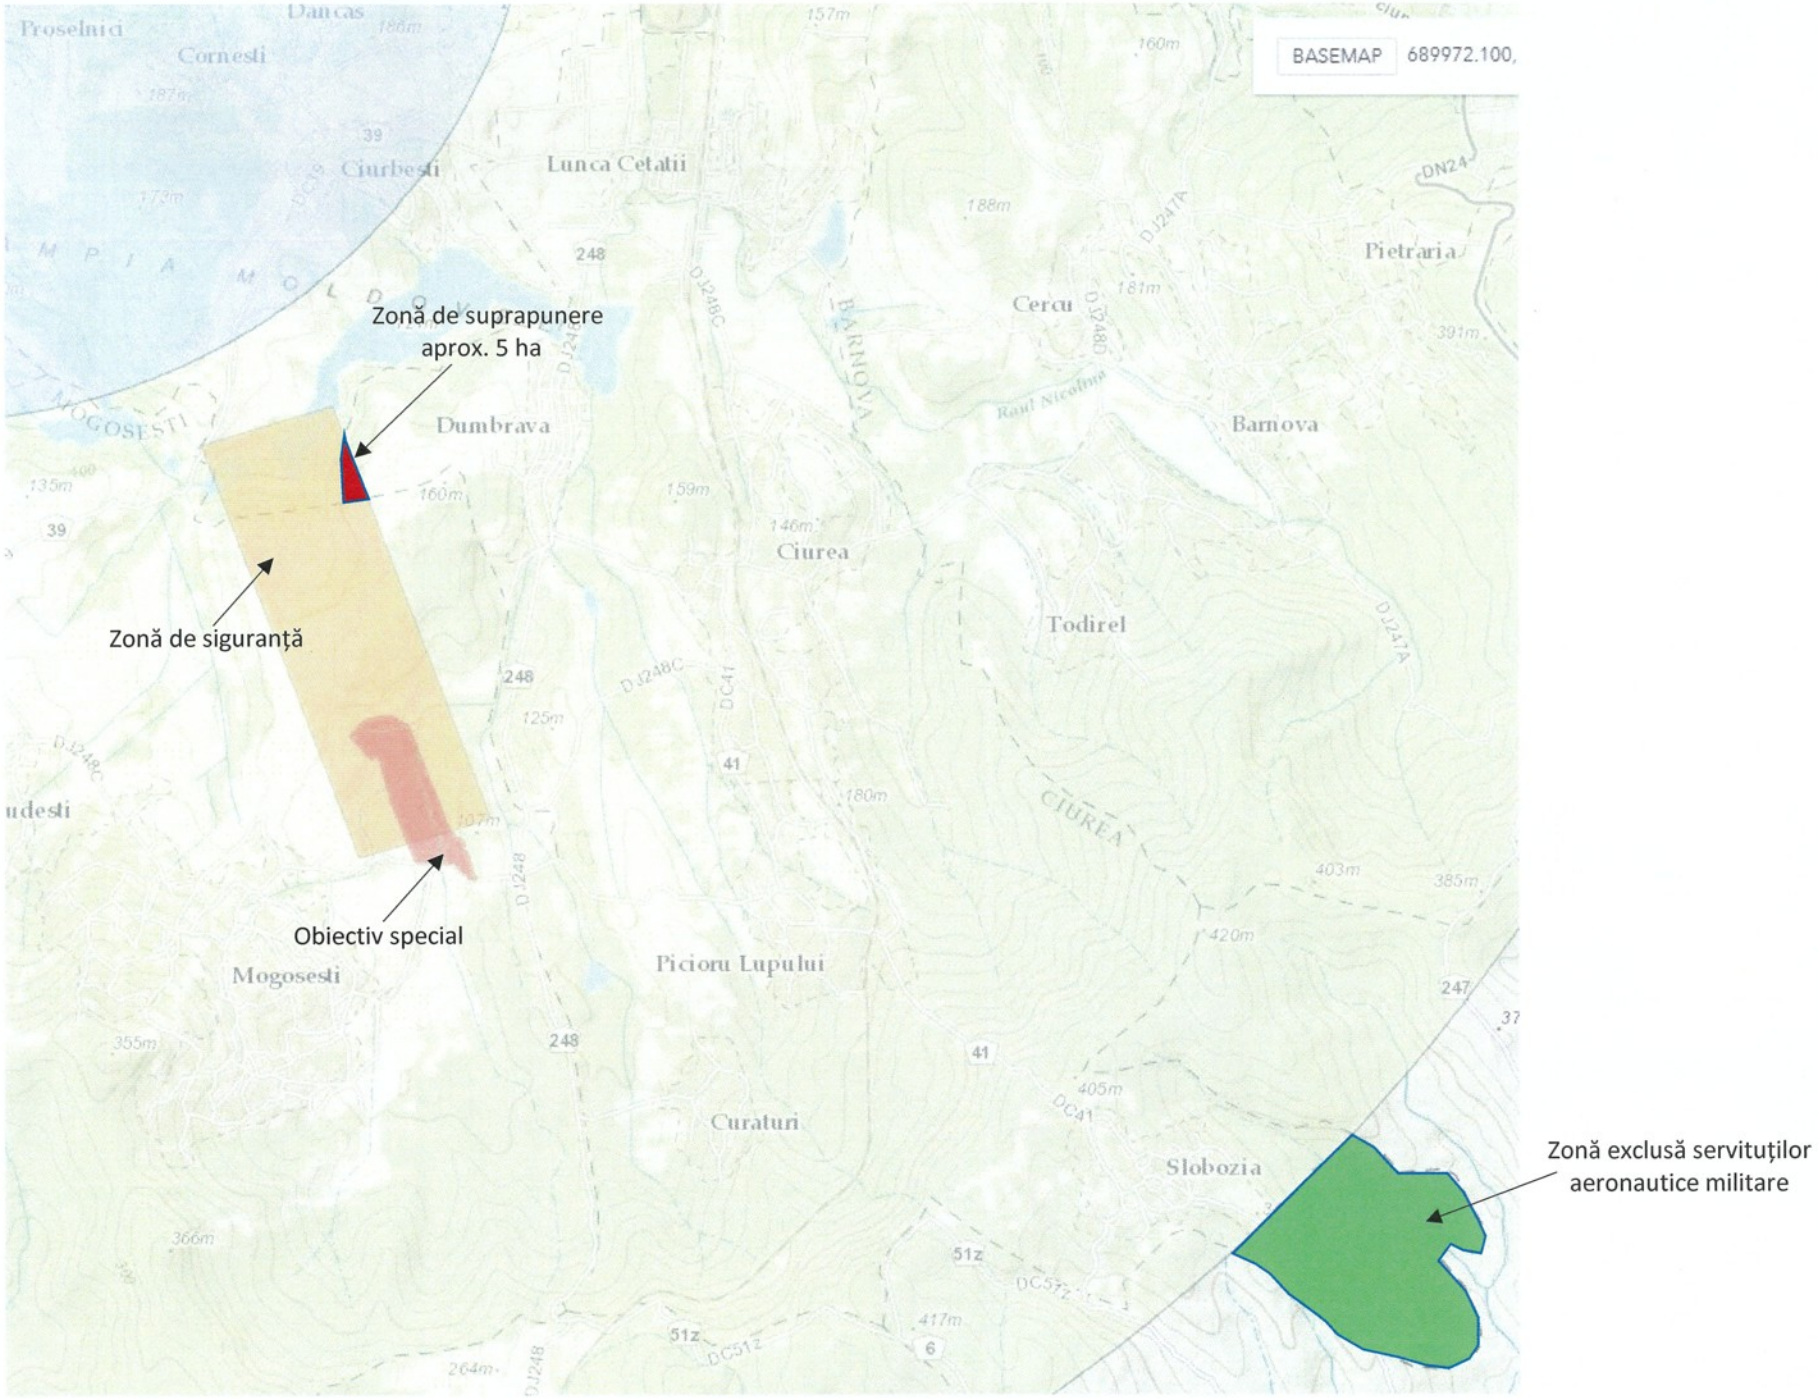
BASEMAP
689972.100,
Zonă de suprapunere
aprox. 5 ha
Zonă de siguranță
Obiectiv special
Zonă exclusă servituților
aeronautice militare
Proselnici
Cornesti
Ciurbesti
Lunca Cetatii
Dumbrava
Cercu
Pietraria
Barnova
Ciurea
Todirel
Mogosesti
Picioru Lupului
Curaturi
Slobozia
CIUREA
BARNOVA
DN24
DJ247A
DJ248C
DC41
DJ248
DC51Z
248
41
51z
39
6

ROMANIA
MINISTERUL APĂRĂRII NAȚIONALE
UNITATEA MILITARĂ 01110
Nr. A- 249
30 IANUARIE 2026
IAȘI

NECLASIFICAT

Ex.2

COMUNA CIUREA
JUD. IAȘI
INTRARE Nr. 938
IEȘIRE
Ziua 04 Luna 02 Anul 2026

PROTOCOL

Încheiat astăzi 04.02.2026 între comandantul UNITĂȚII MILITARE 01110 Iași- Locotenent colonel Iulian-Gabriel ALECSA și reprezentantul PRIMĂRIEI COMUNEI CIUREA cu privire la obligațiile reciproce care revin pe timpul executării tragerilor în poligonul de tragere-Mogoșești, în scopul prevenirii producerii de accidente prin împușcare, pe teritoriul poligonului și în zonele de siguranță adiacente acestuia, având la bază FT-13/2018 „ORGANIZAREA ȘI FUNCȚIONAREA POLIGOANELOR TERESTRE. MĂSURI DE SIGURANȚĂ A TRAGERILOR".

Obligațiile reciproce ale părților mai sus menționate sunt:

Pentru UNITATEA MILITARĂ 01110 IAȘI, prin comanda polgionului:

- înștiințarea prin adresă scrisă a PRIMĂRIEI CIUREA, cu 3-5 zile înainte de încheierea lunii în curs, cu privire la perioadele (zilele) în care au loc trageri în poligon în luna următoare;
- instalarea indicatoarelor de avertizare pe drumurile de acces către poligon;
- instalarea fanionului roșu pe catargul din poligon pe timpul executării tragerilor ziua sau aprinderea becului de culoare roșie pe stâlpul de pe axul poligonului pe timp de noapte;
- instalarea posturilor de pază în jurul poligonului înainte de executarea tragerilor;
- înștiințarea populației din zonă, în ziua executării tragerilor și înaintea executării acestora, prin semnale date cu trompeta, sirenă sau voce, de către personalul care asigură paza poligonului;

Pentru PRIMĂRIA COMUNEI CIUREA:

- înștiințarea populației de pe raza comunei Ciurea, prin orice mijloace de aducere la cunoștință, despre interdicția accesului în zonele de siguranță și pe teritoriul poligonului pe timpul executării tragerilor, precum și despre obligativitatea respectării indicațiilor, marcajelor și semnelor privind restricțiile de circulație pe drumurile de acces către poligon;
- înștiințarea populației despre necesitatea și obligativitatea respectării indicațiilor militarilor din posturile de pază a poligonului și a consecințelor încălcării consemnelor acestora;
- informarea cetățenilor despre consecințele nerespectării regulilor și măsurilor de siguranță, îndeosebi a celor ce se pot produce ca urmare a nerespectării modului de comportare față de muniția neexplodată ce poate fi găsită în poligon sau în zona de siguranță;
- adoptarea unei H.C.L cu caracter permanent care să conțină obligațiile locuitorilor comunei Ciurea de a respecta măsurile de siguranță pe timpul tragerilor în poligon, măsurile luate în cazul încălcării acestora și competența de constatare a faptelor.

Drept pentru care s-a încheiat acest protocol.

Nr. 1 – Zona Militară Restricționată (ZMR) în coordonate stereo 70 a poligonului de tragere automatizat Mogoșești, Neclasificat;

REPREZENTANTUL PRIMARIEI COMUNEI CIUREA
PRIMAR
Cătălin LUPU


REPREZENTANTUL UNITĂȚII MILITARE 01110 IAȘI
Locotenent colonel
Iulian-Gabriel ALECSA

ROMÂNIA
MINISTERUL APĂRĂRII NAȚIONALE
[redacted]

HARTA

CU ZONA MILITARĂ RESTRICȚIONATĂ ÎN POLIGONUL DE TRAGERE AUTOMATIZAT"MOGOȘEȘTI"
JUDEȚUL IAȘI
SCARA 1:20 000

NECLASIFICAT
EXEMPLAR NR

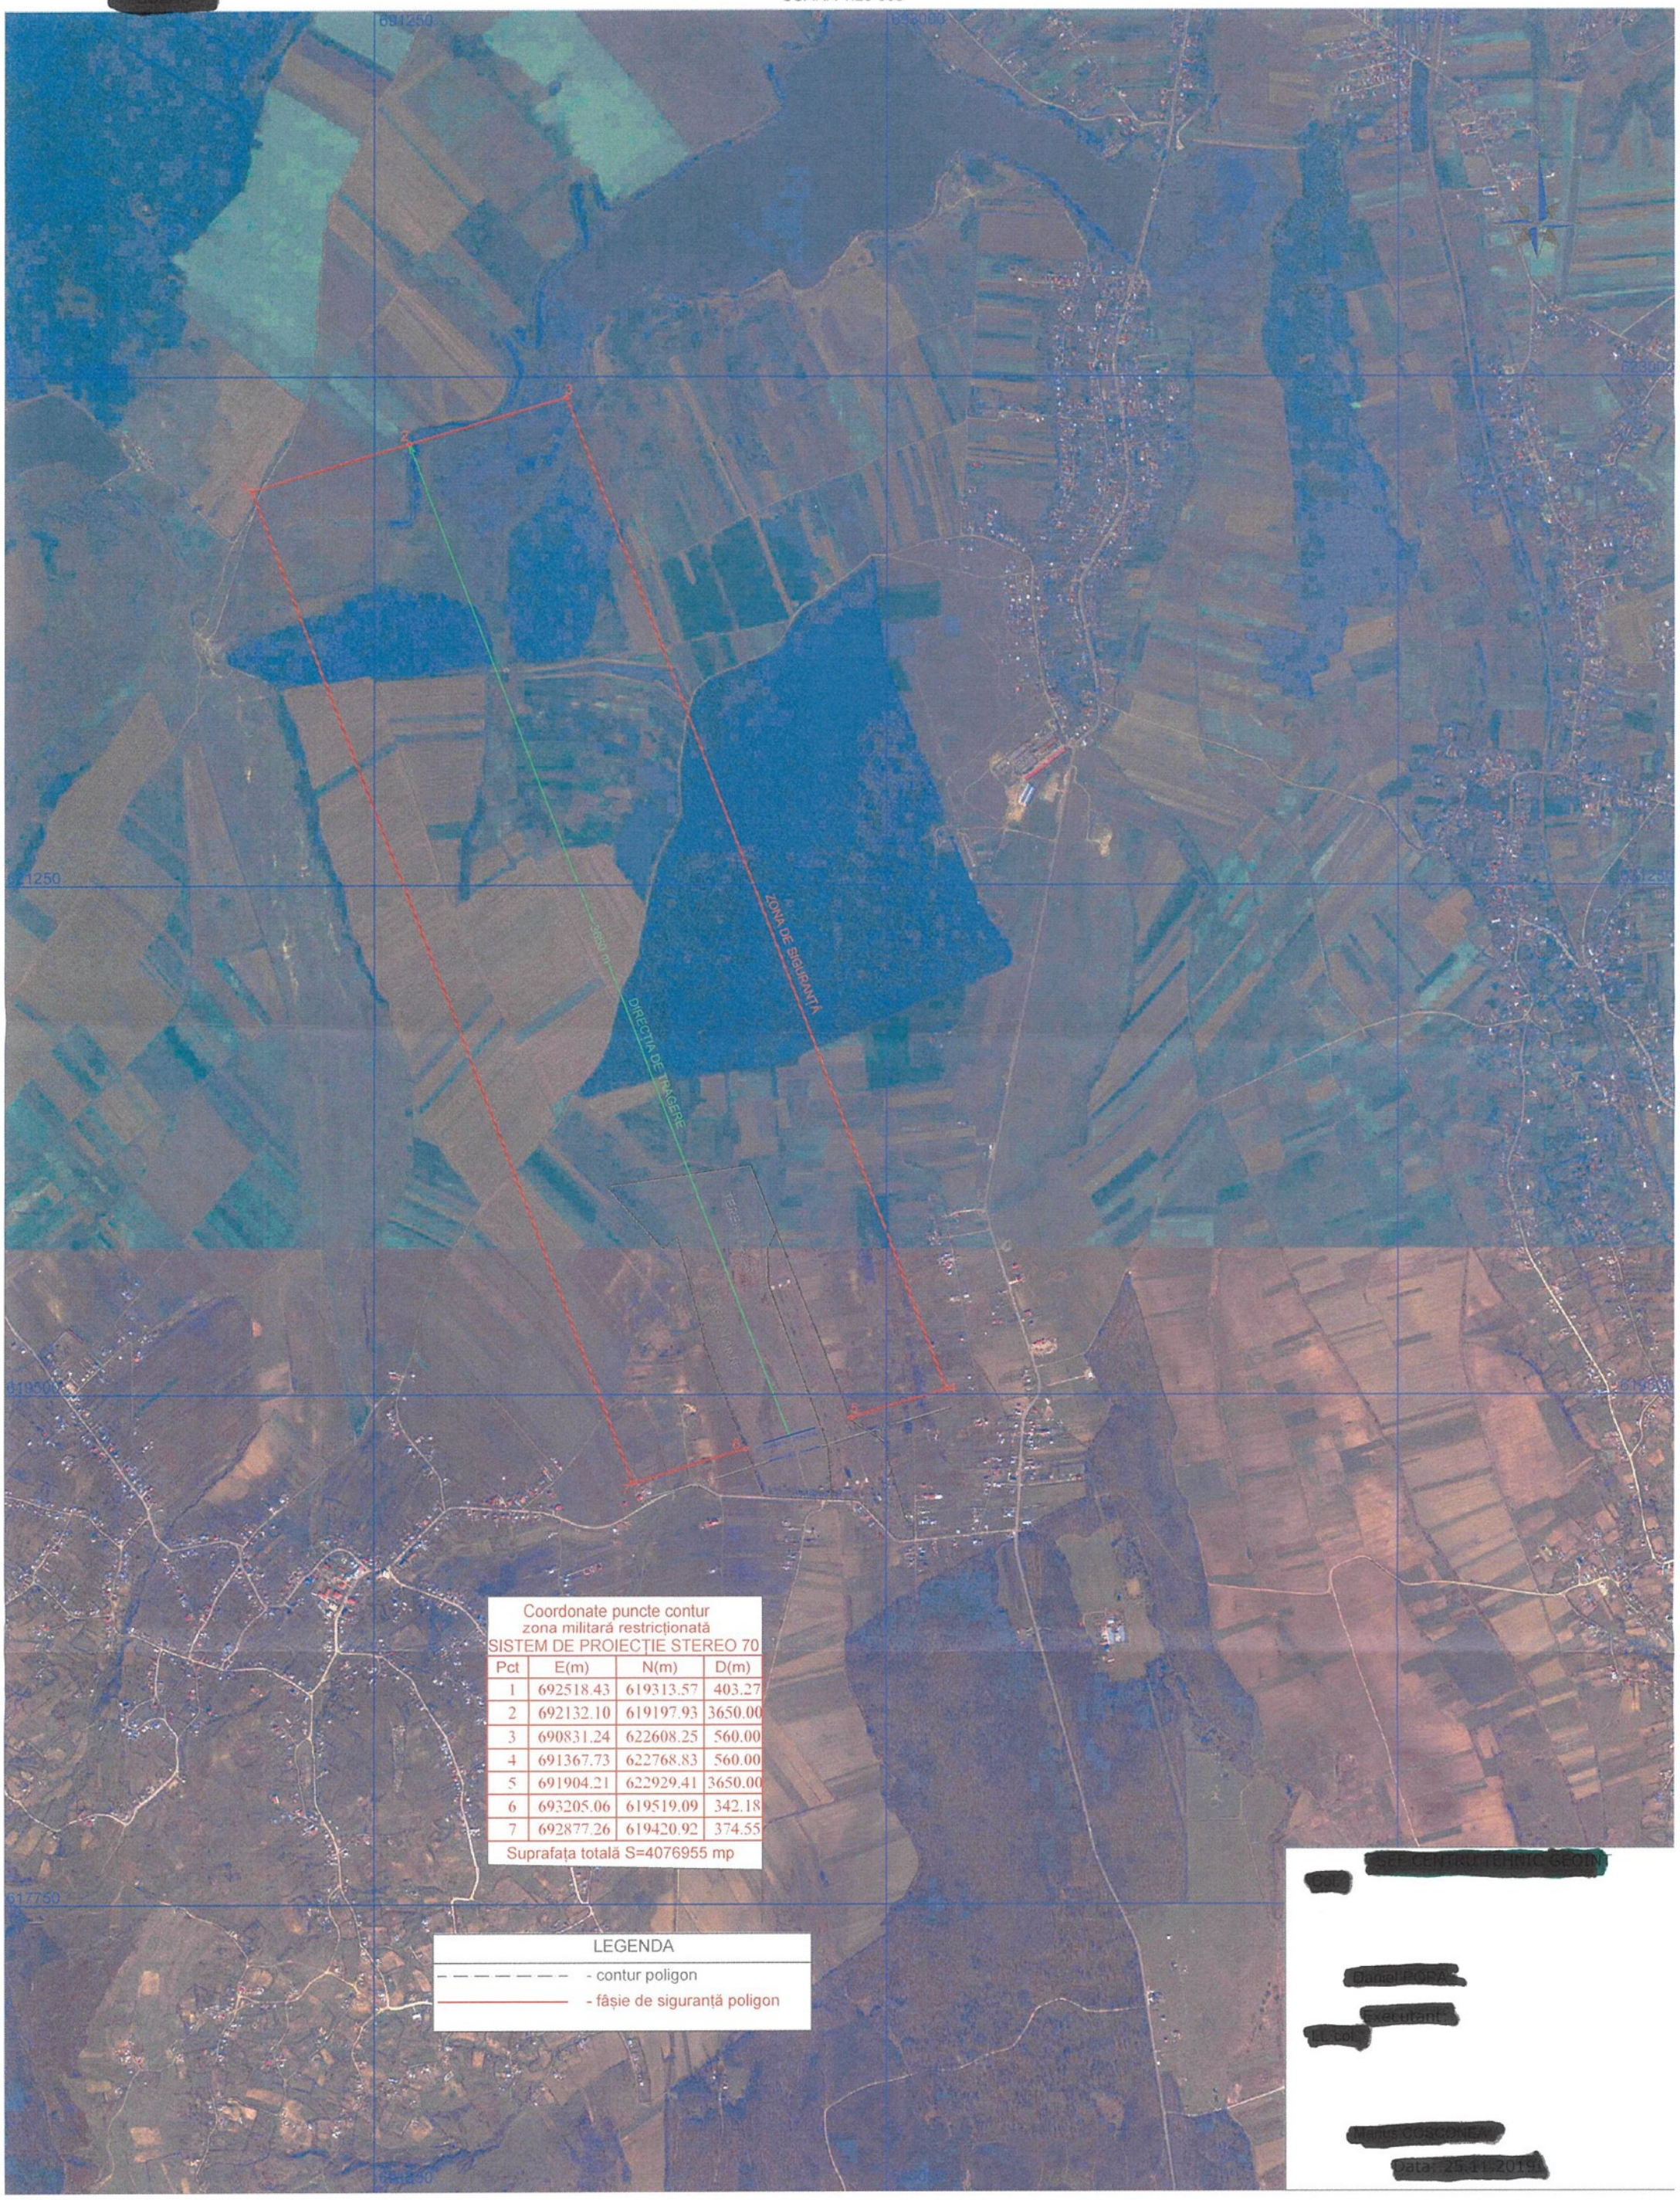

Coordonate puncte contur
zona militară restricționată
SISTEM DE PROIECȚIE STEREO 70

Pct	E(m)	N(m)	D(m)
1	692518.43	619313.57	403.27
2	692132.10	619197.93	3650.00
3	690831.24	622608.25	560.00
4	691367.73	622768.83	560.00
5	691904.21	622929.41	3650.00
6	693205.06	619519.09	342.18
7	692877.26	619420.92	374.55

Suprafața totală S=4076955 mp

LEGENDA

- - - - - - - - contur poligon
———— - fâșie de siguranță poligon

[redacted]
ȘEF CENTRU TEHNIC GEOTN
[redacted]
Dănuț POPA
Executant
[redacted]
[redacted]
Data: 25.11.2019

ROMÂNIA
MINISTERUL APĂRĂRII NAȚIONALE
STATUL MAJOR AL FORȚELOR AERIENE
Brigada 76 Cercetare, Supraveghere și Recunoaștere
Nr. A2383 din 06.03.2025
MOARA VLĂSIEI

NECLASIFICAT
Exemplar nr. 1

A D R E S Ă

către Consiliul Județean din județul IAȘI

în atenția președintelui Consiliului Județean

În baza prevederilor art. 86, art. 87, art. 88 și art. 89 din Capitolul IX, Secțiunea a 5-a, a **Codului Aerian** adoptat prin Legea Nr. 21 din 18 martie 2020 și publicat în Monitorul Oficial Nr. 222 din 19 martie 2020, precum și a prevederilor art. 24 din **Ordinul nr. M.164** din 4 august 2023 pentru aprobarea *„Normelor privind servituțile aeronautice militare și stabilirea zonelor supuse servituților aeronautice militare"* publicat în Monitorul Oficial Nr. 751 din 18 august 2023, vă transmitem atașat, zonele supuse servituților aeronautice militare, asociate zonelor de protecție a mijloacelor de radiolocație aparținând unităților noastre, avizate de către Autoritatea aeronautică Militară Națională, care se află pe raza **județului Iași**. Informațiile descriptive ale zonelor de protecție sunt cuprinse în suplimentul la hărți.

În baza prevederilor alin. 4, art. 86 din Capitolul IX, Secțiunea a 5-a, a **Codului Aerian** adoptat prin Legea Nr. 21 din 18 martie 2020 și publicat în Monitorul Oficial Nr. 222 din 19 martie 2020, vă solicităm integrarea în documentațiile de urbanism și de amenajare a teritoriului, în condițiile legii, a zonelor supuse servituților aeronautice.

Vă informăm că, nu fac obiectul avizării, lucrările de reabilitare/modernizare/restaurare a clădirilor existente, atât timp cât nu modifică regimul de înălțime existent, precum și rețelele de utilități subterane.

Condițiile prezentelor precizări tehnice nu exclud aplicarea prevederilor **HG nr. 62 din 7 februarie 1996** privind aprobarea Listei obiectivelor de investiții și de dezvoltare, precum și a criteriilor de realizare a acestora, pentru care este obligatoriu avizul Statului Major General, cu modificările și completările ulterioare.

Vă rugăm să informați unitățile administrativ teritoriale cărora li se aplică aceste precizări, având în vedere respectarea legislației în vigoare incidentă și a normelor de protecție a informațiilor clasificate și vă solicităm confirmarea informării unităților administrativ teritoriale cărora li se aplică precizările din anexe.

NECLASIFICAT
447

ANEXE:

- Hărțile zonelor supuse servituților aeronautice militare radioelectronice **a județului Iași,** nr. A 1274/06.02.2025 format A3, scara 1:450000, 4 (patru) exemplare, cu câte 1 (una) file, neclasificat;
- Caracteristice zonelor de siguranță pentru delimitarea zonelor de servitute aeronautică militară radioelectronică **a județului Iași,** nr. A1274/06.02.25 2 (două) exemplare, cu câte 2 (două) file, neclasificat;
- CD nr. 1812 - 2901 N cu hărțile supuse servituților aeronautice militare radioelectronice și caracteristice zonelor de siguranță pentru delimitarea zonelor de servitute aeronautică militară radioelectronică a județului **Iași.**

NOTĂ: Mediul de stocare nu se returnează la expeditor.

COMANDANTUL BRIGĂZII 76 CERCETARE, SUPRAVEGHERE ȘI RECUNOAȘTERE



Punct de contact: 0786891685

Zonele supuse servituților aeronautice militare radioelectronice beneficiar UM 01812 Moara Vlasiei

1:150000

N

Notă:
Caracteristicile limitelor zonelor de siguranță pentru delimitarea zonelor de servitute aeronautică militară radioelectronică, precum și condițiile și restricțiile la regimul de înălțime al construcțiilor, sunt prevăzute în tabelul anexă la hartă.

Legendă

- PUNCTUL DE REFERINȚĂ
- ZONA CRITICĂ DE PROTECȚIE (CERC CU RAZĂ DE 5 KM)
- ZONA SENSIBILĂ DE PROTECȚIE (CERC CU RAZĂ DE 16 KM)
- LIMITĂ U.A.T.
- LIMITĂ JUDEȚ

Agenția de Informații Geospațiale a Apărării	
Întocmit: m.m. Vasilescu Marian	

Zonele supuse servituților aeronautice militare

1	2	3	4		5
DENUMIRE	**DESCRIERE PLANIMETRICĂ**	**PUNCT DE REFERINȚĂ**	**CONDIȚII ȘI RESTRICȚII CUMULATIVE LA REGIMUL CONSTRUCȚIILOR, DESTINAȚIA ȘI UTILIZAREA TERENURILOR** Este necesar obținerea avizului M.Ap.N. pentru:		**UAT-URI CĂRORA LI SE APLICĂ CONDIȚIILE ȘI RESTRICȚIILE LA REGIMUL CONSTRUCȚIILOR, DESTINAȚIA ȘI UTILIZAREA TERENURILOR**
			A **(CONDIȚII GENERALE)**	**B** **(CONDIȚII SPECIFICE)**	
ZONA CRITICĂ DE PROTECȚIE	Cerc cu raza de 5000 m (măsurată de la punctul de referinţă)	X: 627813,342 Y: 688616,076	- amplasarea, construirea și/sau instalarea de obiective de investiții și de dezvoltare noi, supraterane, din domeniul industrial, transporturi (drumuri expres, infrastructura căilor ferate, inclusiv tunelele și lucrările de artă, precum și alte construcții similare acestora), telecomunicații, clădiri (locuinţe, depozite, hoteluri și alte construcții similare acestora), structuri diverse (piloni, coşuri de fum, sonde, ecluzele, apărările şi consolidările de maluri şi de taluzuri, precum şi alte construcții similare acestora), construcții sau structuri metalice de mari dimensiuni (pereți și/sau învelitori, panouri publicitare și alte construcții similare acestora) și lucrări din alte domenii (pasaje rutiere supraînălţate, poduri feroviare, viaducte, pasaje denivelate și alte construcții similare acestora), inclusiv instalații de producere a energiei din surse regenerabile (parcuri fotovoltaice și alte construcții similare acestora); - realizarea reţelelor de transport a energiei electrice, altele decât cele destinate pentru buna desfăşurare a activităților aeronautice.	- realizarea lucrărilor din **coloana A** a căror înălţime maximă la coamă depăşeşte cota de **162,3 m** față de nivelul Mării Negre (aplicaţie de referinţă pentru calcularea cotei terenului: **Google Earth**)	com. **HORLEȘTI**, com. **LEȚCANI**, com. **MOGOȘEȘTI**, mun.res.jud. **IAȘI**, com. **VOINEȘTI**, com. **MIROSLAVA**.
			- amplasarea, construirea și/sau instalarea de instalații de producere a energiei din surse regenerabile în cadrul parcurilor eoliene, indiferent de regimul de înălțime al acestora.		
ZONA SENSIBILĂ DE PROTECȚIE	Cerc cu raza de 16000 m (măsurată de la punctul de referinţă)	X: 627813,342 Y: 688616,076	- amplasarea, construirea și/sau instalarea de instalații de producere a energiei din surse regenerabile în cadrul parcurilor eoliene, indiferent de regimul de înălțime al acestora.		com. **HORLEȘTI**, com. **LEȚCANI**, com. **ARONEANU**, com. **POPRICANI**, com. **REDIU**, com. **VALEA LUPULUI**, com. **MĂDÂRJAC**, com. **GRAJDURI**,

				com. **MIRONEASA**, com. **MOGOŞEŞTI**, com. **BÂRNOVA**, com. **TOMEŞTI**, oraş **PODU ILIOAIEI**, com. **DUMEŞTI**, com. **ROMÂNEŞTI**, com. **POPEŞTI**, com. **SCHITU DUCA**, com. **HOLBOCA**, mun.res.jud. **IAŞI**, com. **ŞCHEIA**, com. **DOBROVĂŢ**, com. **VOINEŞTI**, com. **ŢIBANA**, com. **CIUREA**, com. **MIROSLAVA**.

NOTE:


1. Condițiile și restricțiile zonelor supuse servituților aeronautice militare sunt definite în conformitate cu **Legea nr. 21** privind *Codul aerian* din **18 martie 2020**, cu modificările și completările ulterioare și cu Ordinul ministrului Apărării Naționale nr. **M.164** din **04 august 2023** pentru aprobarea *Normelor privind servituțile aeronautice militare și stabilirea zonelor supuse servituților aeronautice militare*;

2. În conformitate cu prevederile **art. 88** din **Legea nr. 21** privind *Codul aerian* din **18 martie 2020**, cu modificările și completările ulterioare, în zonele de interes militar și cele supuse servituților aeronautice militare orice modificare a regulamentului local de urbanism, precum și orice lucrare sau schimbare a destinației și/sau utilizării unui teren pot fi efectuate numai cu avizul Ministerului Apărării Naționale, iar în cazul aerodromurilor militare certificate și pentru operațiuni cu aeronave civile, cu avizul Ministerului Apărării Naționale și al Autorității Aeronautice Civile Române;

3. Condițiile prezentelor precizări tehnice nu exclud aplicarea prevederilor **HG** nr. **62** din **07 februarie 1996** privind aprobarea *Listei obiectivelor de investiții și de dezvoltare*, cu modificările și completările ulterioare, precum și a criteriilor de realizare a acestora, pentru care este obligatoriu avizul Statului Major General, cu modificările și completările ulterioare. Sunt supuse condițiilor și restricțiilor de regimul construcțiilor, destinația și utilizarea terenurilor, astfel:

în **EXTRAVILAN**:

- în intervalul **0 m – 2 400 m**: toate obiectivele de investiție supraterane menționate în **TABEL**, **nr. crt. I**, **coloana 4**, **lit. A**;
- în intervalul **2 400 m – 5 000 m**: doar acele obiective de investiție supraterane a căror înălțime maximă la coamă **DEPĂȘEȘTE** cota conform **TABEL**, **nr. crt. I**, **coloana 4**, **lit. B** (linia roșie continuă din schema de mai jos);
- în intervalul **5 000 m – 16 000 m**: doar instalațiile de producere a energiei din surse regenerabile în cadrul parcurilor eoliene a căror înălțime maximă a turbinelor la punctul cel mai de sus al palelor **DEPĂȘEȘTE** cel mai înalt punct al obstacolului (creat de obiective de investiții existente sau forme de relief) aflat pe fiecare direcție între punctul de referință și extremele palelor turbinelor eoliene din cadrul obiectivului de investiție, conform schemei de mai jos. În cazul în care între punctul de referință și fiecare dintre turbinele eoliene din cadrul obiectivului de investiție **NU** există obstacol (creat de obiective de investiții existente sau forme de relief), este obligatoriu avizul Ministerului Apărării Naționale, indiferent de regimul de înălțime al turbinelor.

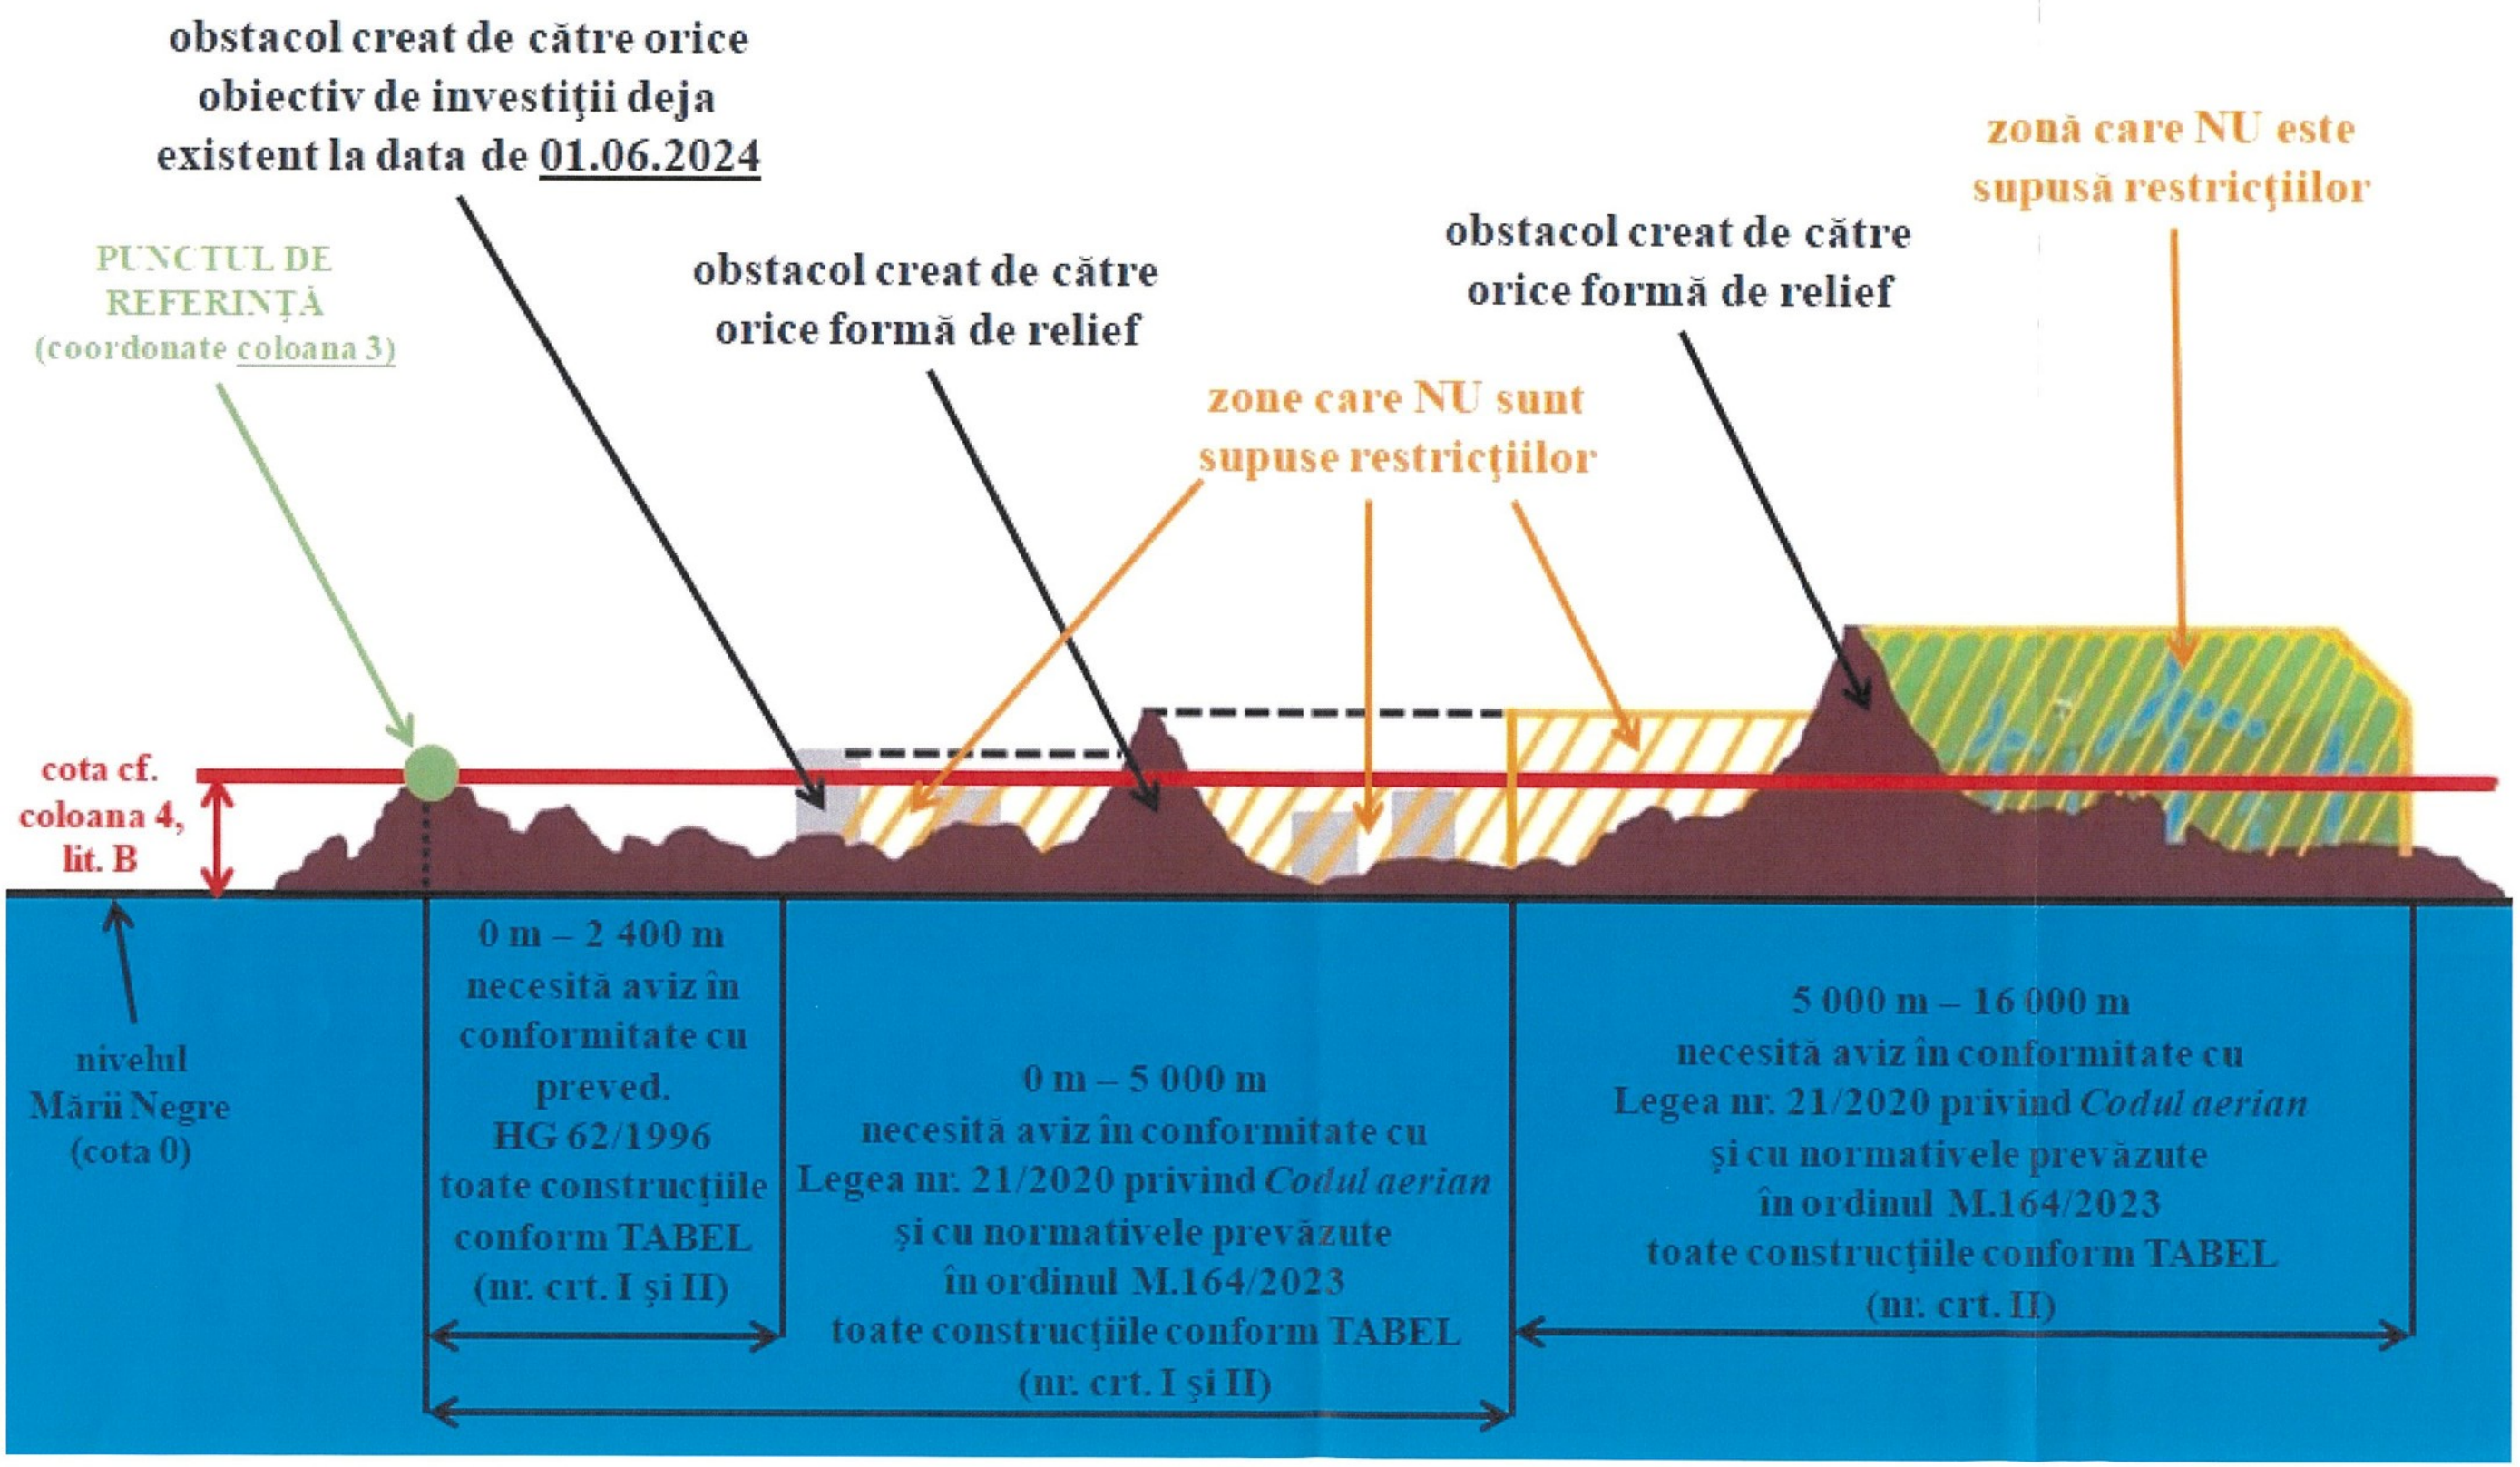

în **INTRAVILAN**:

Toate obiectivele de investiţie supraterane menţionate în **TABEL**, **nr. crt. I**, **coloana 4**, **lit. A**, care vor fi executate în vecinătatea punctului de referinţă, pe parcele limitrofe, precum şi a celor situate de cealaltă parte a străzilor învecinate cu incinta acestora, în condiţiile prevederilor legale în vigoare, indiferent de regimurile de înălţime prevăzute în documentaţiile de urbanism, cu următoarele precizări:

- în intervalul **0 m – 5 000 m**: doar acele obiective de investiţie supraterane a căror înălţime maximă la coamă **DEPĂŞEŞTE** cota conform **TABEL**, **nr. crt. I**, **coloana 4**, **lit. B** (linia roşie continuă din schema de mai jos), indiferent de regimurile de înălţime prevăzute în documentaţiile de urbanism;
- în intervalul **5 000 m – 16 000 m**: doar instalaţiile de producere a energiei din surse regenerabile în cadrul parcurilor eoliene a căror înălţime maximă a turbinelor la punctul cel mai de sus al palelor **DEPĂŞEŞTE** cel mai înalt punct al obstacolului (creat de obiective de investiţii existente sau forme de relief) aflat pe fiecare direcţie între punctul de

referinţă şi extremele palelor turbinelor eoliene din cadrul obiectivului de investiţie, conform schemei de mai jos, indiferent de regimurile de înălţime prevăzute în documentaţiile de urbanism.
În cazul în care între punctul de referinţă şi fiecare dintre turbinele eoliene din cadrul obiectivului de investiţie **NU** există obstacol (creat de obiective de investiţii existente sau forme de relief), este obligatoriu avizul Ministerului Apărării Naţionale, indiferent de regimul de înălţime al turbinelor sau cel prevăzut în documentaţiile de urbanism.

